SEZIONE 17		
SOVRASTRUTTURA STRADALE		
STRATO DI USURA	10.27	m
STRATO DI COLLEGAMENTO	10.27	m
STRATO DI BASE	10.27	m
STRATO DI FONDAZIONE	10.27	m
RILEVATO	-	m²
SCAVO	-	m²
TERRENO VEGETALE	-	m²
SCOTICO	-	m²

I SEGUENTI DATI SONO GIÀ STATI COMPUTATI NEL PROGETTO DEL SOTTOPASSO VEICOLOARE SL03

SEZIONE N. : 17
QT. PROGETTO : 356,677
DIST.PROG. : 214,432
DIST.PREC. : 8,817
DIST.SUCC. : 5,344

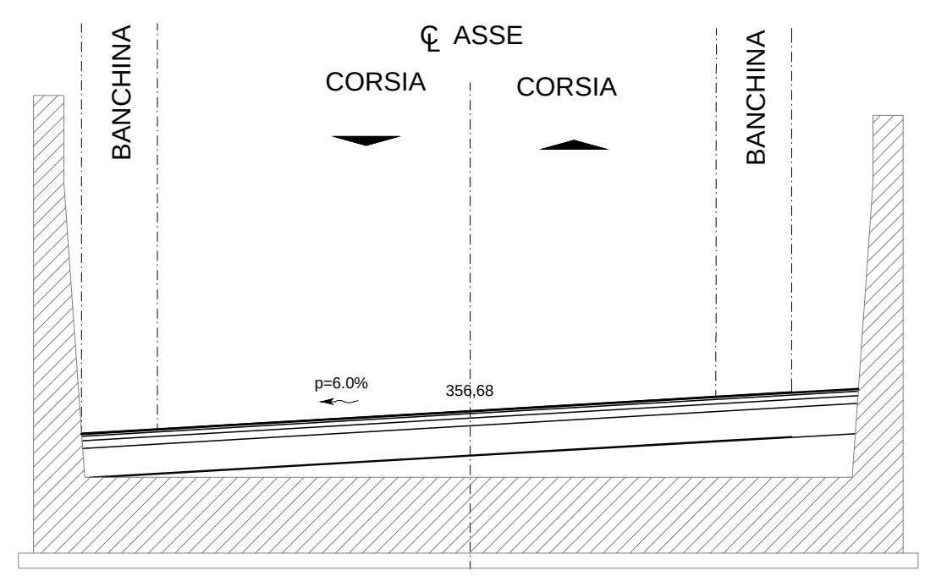

SCALA 1:100

QT.RIF. 350,00

QUOTE TERRENO	
DIST.PARZIALI TERRENO	
QUOTE PROGETTO	356,38 356,44 356,68 356,87 356,92 356,97
DIST.PARZIALI PROGETTO	1,00 4,14 3,25 1,00 0,88

SEZIONE 18		
SOVRASTRUTTURA STRADALE		
STRATO DI USURA	10.06	m
STRATO DI COLLEGAMENTO	10.06	m
STRATO DI BASE	10.06	m
STRATO DI FONDAZIONE	10.06	m
RILEVATO	-	m²
SCAVO	-	m²
TERRENO VEGETALE	-	m²
SCOTICO	-	m²

I SEGUENTI DATI SONO GIÀ STATI COMPUTATI NEL PROGETTO DEL SOTTOPASSO VEICOLOARE SL03

SEZIONE N. : 18
QT. PROGETTO : 356,255
DIST.PROG. : 219,776
DIST.PREC. : 5,344
DIST.SUCC. : 3,922

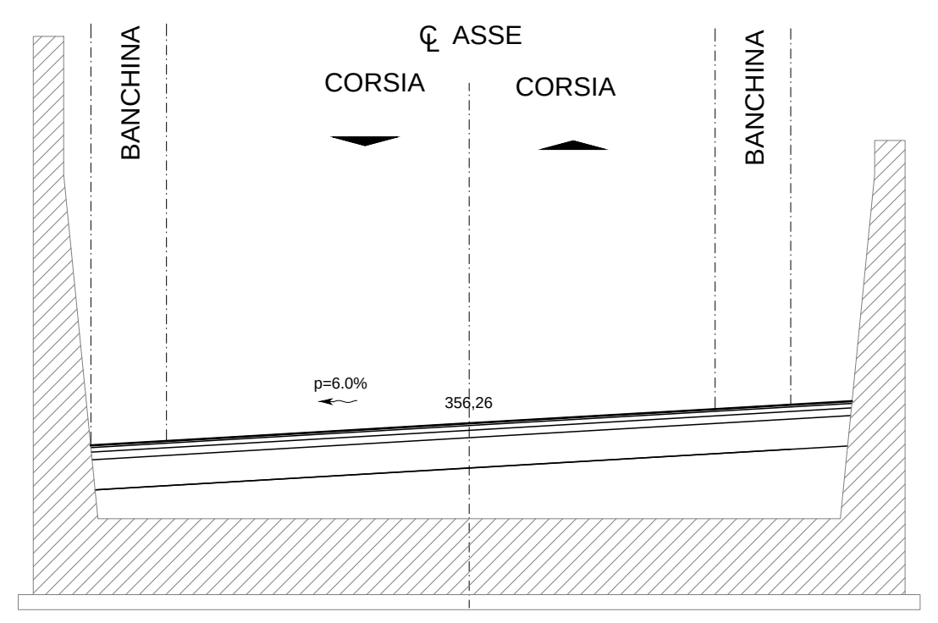

SCALA 1:100

QT.RIF. 350,00

QUOTE TERRENO	
DIST.PARZIALI TERRENO	
QUOTE PROGETTO	355,97 356,03 356,26 356,45 356,51 356,56
DIST.PARZIALI PROGETTO	1,00 4,00 3,25 1,00 0,81

SEZIONE 19		
SOVRASTRUTTURA STRADALE		
STRATO DI USURA	10.03	m
STRATO DI COLLEGAMENTO	10.03	m
STRATO DI BASE	10.03	m
STRATO DI FONDAZIONE	10.03	m
RILEVATO	-	m²
SCAVO	-	m²
TERRENO VEGETALE	-	m²
SCOTICO	-	m²

I SEGUENTI DATI SONO GIÀ STATI COMPUTATI NEL PROGETTO DEL SOTTOPASSO VEICOLOARE SL03

SEZIONE N. : 19
QT. PROGETTO : 355,992
DIST.PROG. : 223,698
DIST.PREC. : 3,922
DIST.SUCC. : 1,423

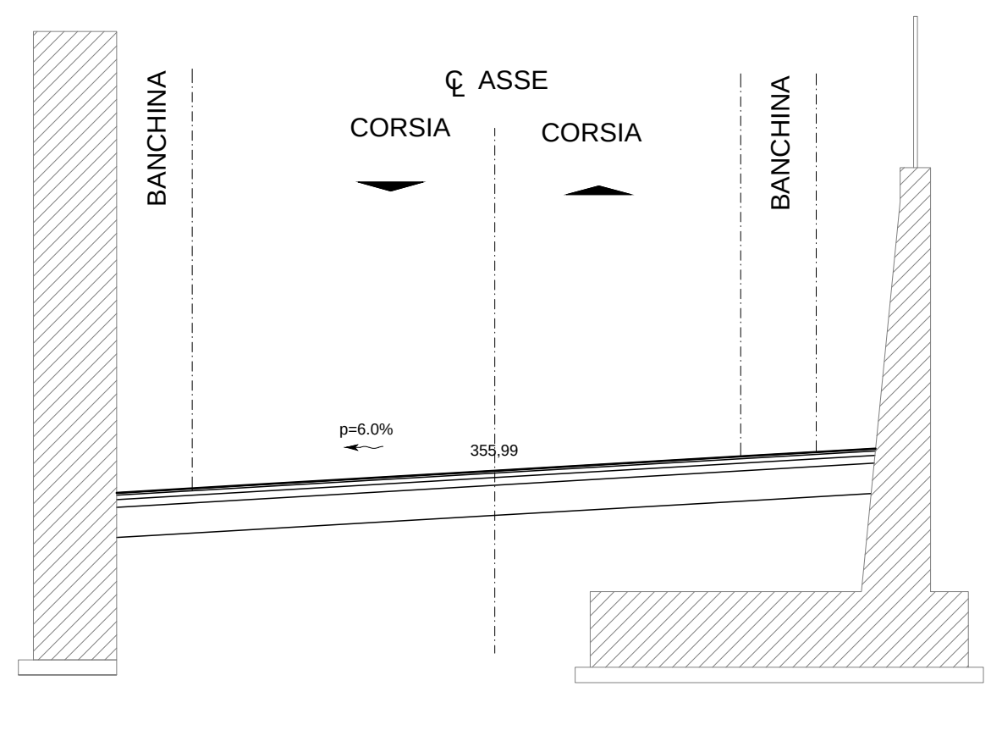

SCALA 1:100

QT.RIF. 350,00

QUOTE TERRENO	
DIST.PARZIALI TERRENO	
QUOTE PROGETTO	355,71 355,76 355,99 356,18 356,24 356,29
DIST.PARZIALI PROGETTO	1,00 4,00 3,25 1,00 0,78

SEZIONE 23		
SOVRASTRUTTURA STRADALE		
STRATO DI USURA	8.86	m
STRATO DI COLLEGAMENTO	8.86	m
STRATO DI BASE	8.86	m
STRATO DI FONDAZIONE	8.86	m
RILEVATO	-	m²
SCAVO	16.78	m²
TERRENO VEGETALE	1.42	m²
SCOTICO	-	m²

SEZIONE N. : 23
QT. PROGETTO : 354.979
DIST.PROG. : 265.000
DIST.PREC. : 14.156
DIST.SUCC. : 9.959

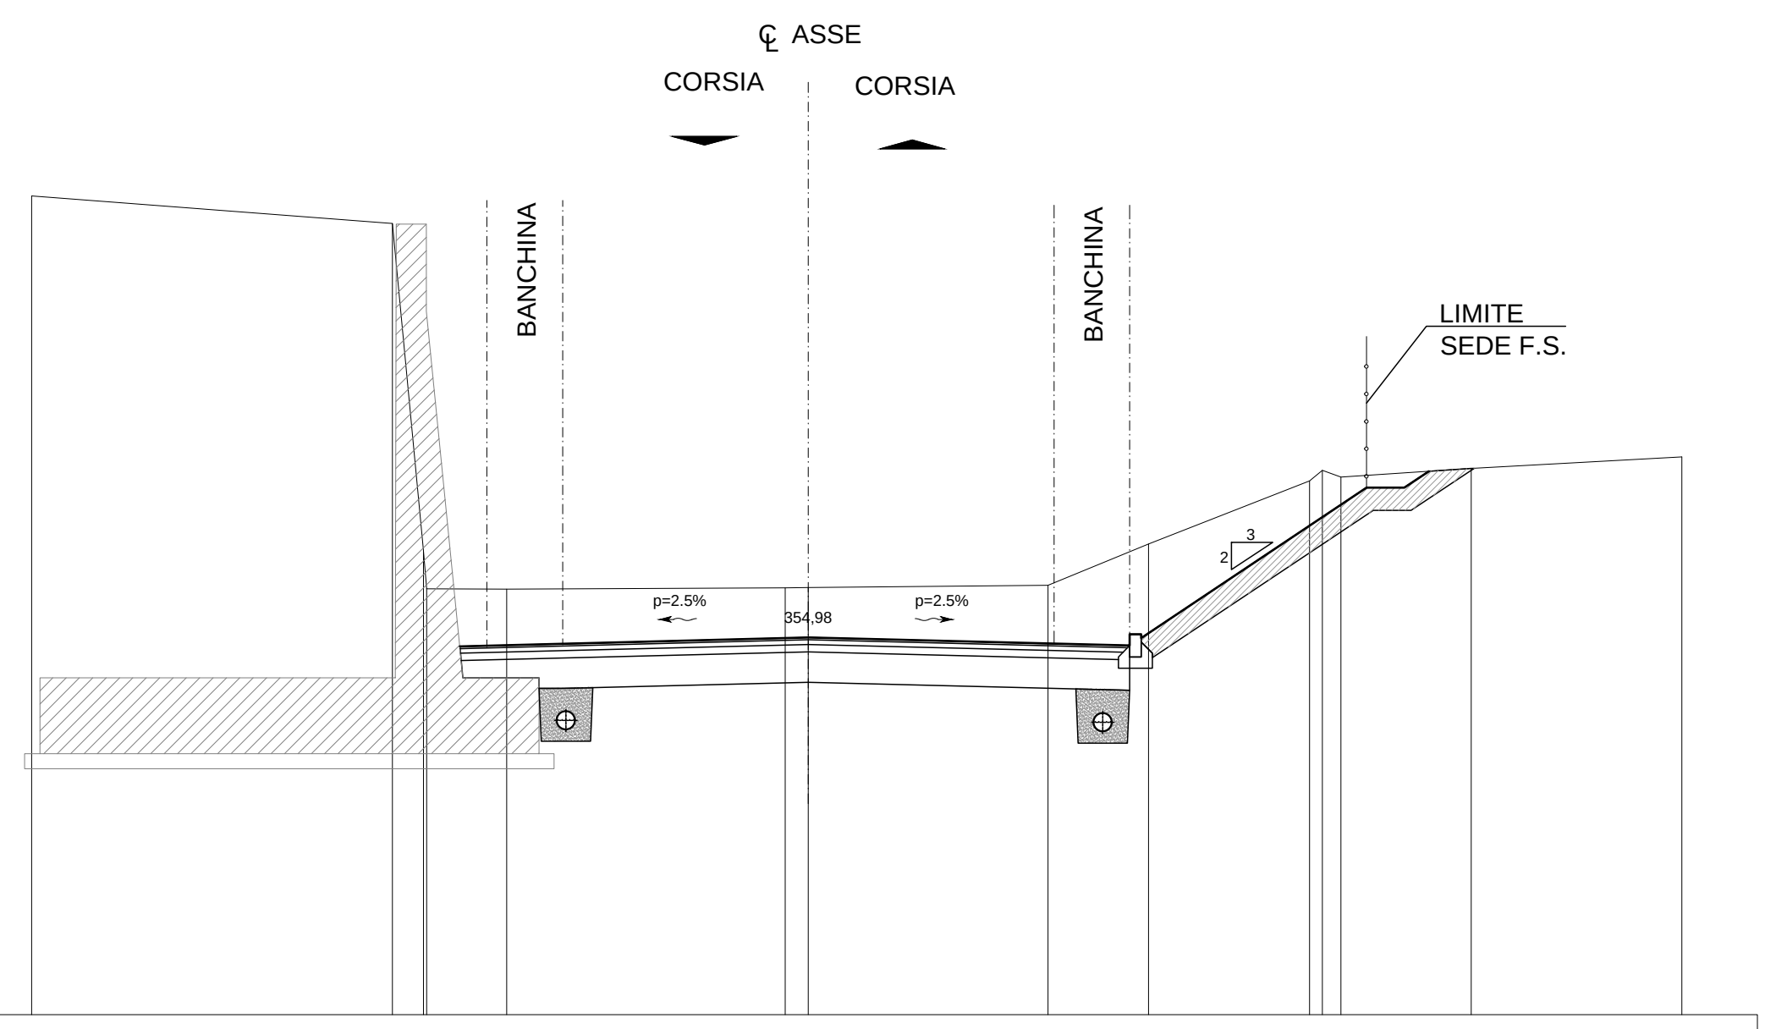

SCALA 1:100

QT.RIF. 350,00

QUOTE TERRENO	360,82 360,45 356,13 355,63 355,62 355,64 355,64 355,67 356,22 357,05 357,19 357,10 357,21 357,37
DIST.PARZIALI TERRENO	4,77 0,41 1,06 3,68 0,31 3,17 1,33 2,13 0,25 1,72 2,78
QUOTE PROGETTO	354,87 354,88 354,90 354,98 354,90 354,87 356,96 356,96 357,18
DIST.PARZIALI PROGETTO	0,36 1,00 3,25 3,25 1,00 3,13 0,50 0,33

SEZIONE 24		
SOVRASTRUTTURA STRADALE		
STRATO DI USURA	9.33	m
STRATO DI COLLEGAMENTO	9.33	m
STRATO DI BASE	9.33	m
STRATO DI FONDAZIONE	9.33	m
RILEVATO	-	m²
SCAVO	18.63	m²
TERRENO VEGETALE	2.17	m²
SCOTICO	-	m²

SEZIONE N. : 24
QT. PROGETTO : 354.859
DIST.PROG. : 274.959
DIST.PREC. : 9.959
DIST.SUCC. : 15.102

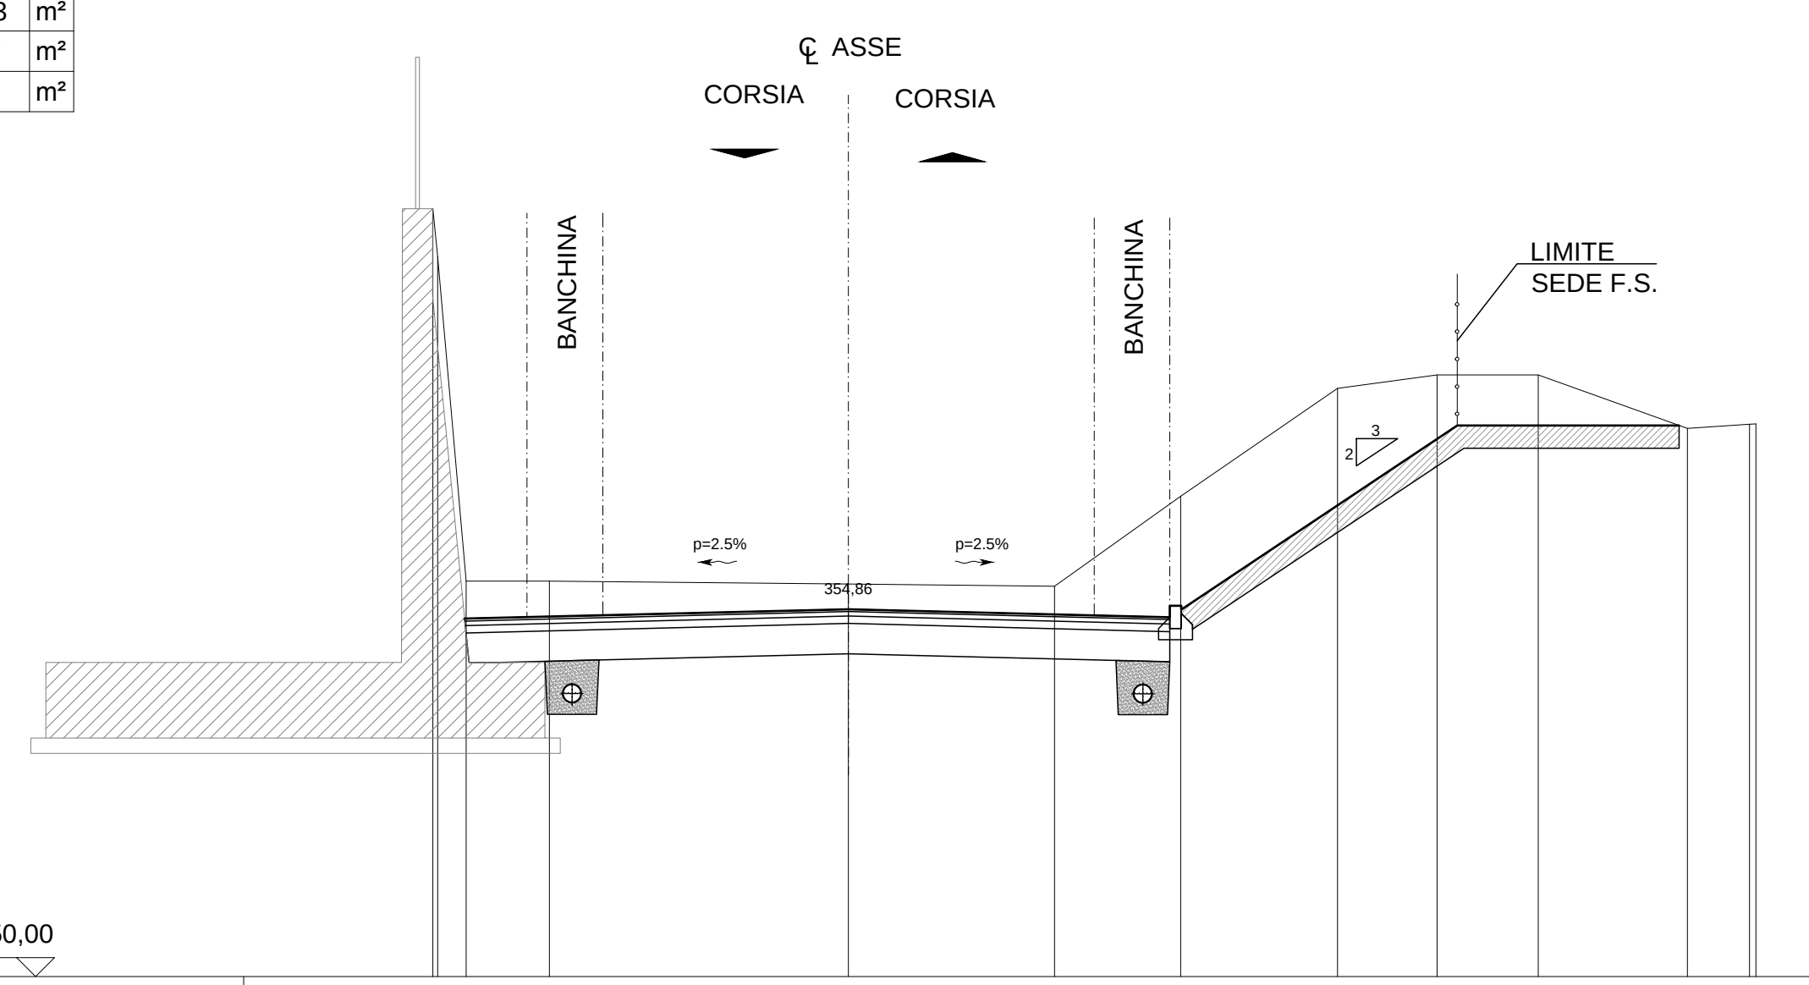

SCALA 1:100

QT.RIF. 350,00

QUOTE TERRENO	360,15 359,52 355,23 355,23 355,19 355,16 356,35 357,78 357,95 357,95 357,25 357,30 357,31
DIST.PARZIALI TERRENO	0,37 1,10 3,95 2,73 1,67 2,07 1,32 1,34 1,97 0,82
QUOTE PROGETTO	354,73 354,75 354,78 354,86 354,78 354,75 357,28 357,28
DIST.PARZIALI PROGETTO	0,83 1,00 3,25 3,25 1,00 3,80 2,93

SEZIONE 25		
SOVRASTRUTTURA STRADALE		
STRATO DI USURA	9.73	m
STRATO DI COLLEGAMENTO	9.73	m
STRATO DI BASE	9.73	m
STRATO DI FONDAZIONE	9.73	m
RILEVATO	0.29	m²
SCAVO	16.06	m²
TERRENO VEGETALE	1.71	m²
SCOTICO	1.42	m²

SEZIONE N. : 25
QT. PROGETTO : 354.676
DIST.PROG. : 290.061
DIST.PREC. : 15.102
DIST.SUCC. : 9.939

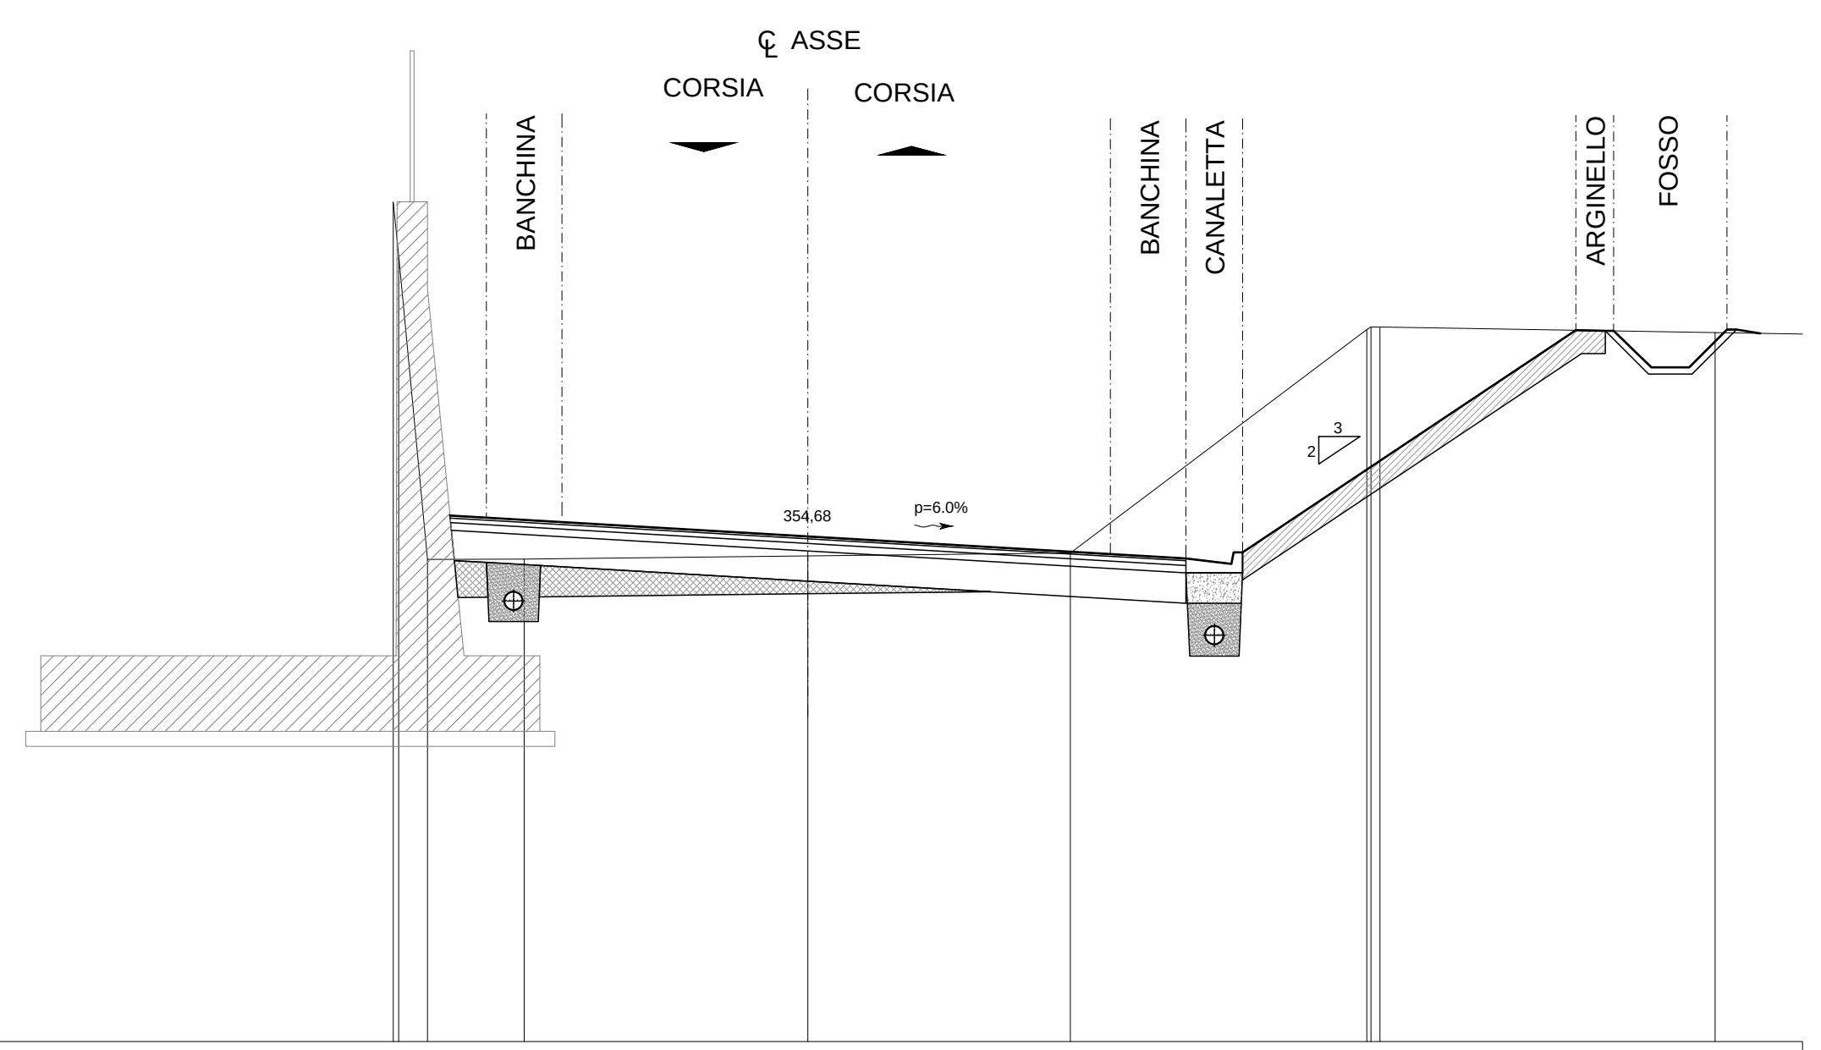

SCALA 1:100

QT.RIF. 348,00

QUOTE TERRENO	359,10 358,39 354,37 354,38 354,42 354,46 357,41 357,45 357,45 357,37
DIST.PARZIALI TERRENO	0,38 1,28 3,75 3,47 3,92 4,43
QUOTE PROGETTO	354,95 354,92 354,87 354,68 354,44 354,38 354,46 357,41 357,41 356,91 356,91 357,41 357,37
DIST.PARZIALI PROGETTO	0,48 1,00 3,25 4,00 1,00 0,75 4,41 0,50 0,50 0,50 0,50 0,46

SEZIONE 26		
SOVRASTRUTTURA STRADALE		
STRATO DI USURA	11.13	m
STRATO DI COLLEGAMENTO	11.13	m
STRATO DI BASE	11.13	m
STRATO DI FONDAZIONE	11.13	m
RILEVATO	1.25	m²
SCAVO	12.50	m²
TERRENO VEGETALE	2.92	m²
SCOTICO	4.42	m²

SEZIONE N. : 26
QT. PROGETTO : 354.556
DIST.PROG. : 300.000
DIST.PREC. : 9.939
DIST.SUCC. : 2.772

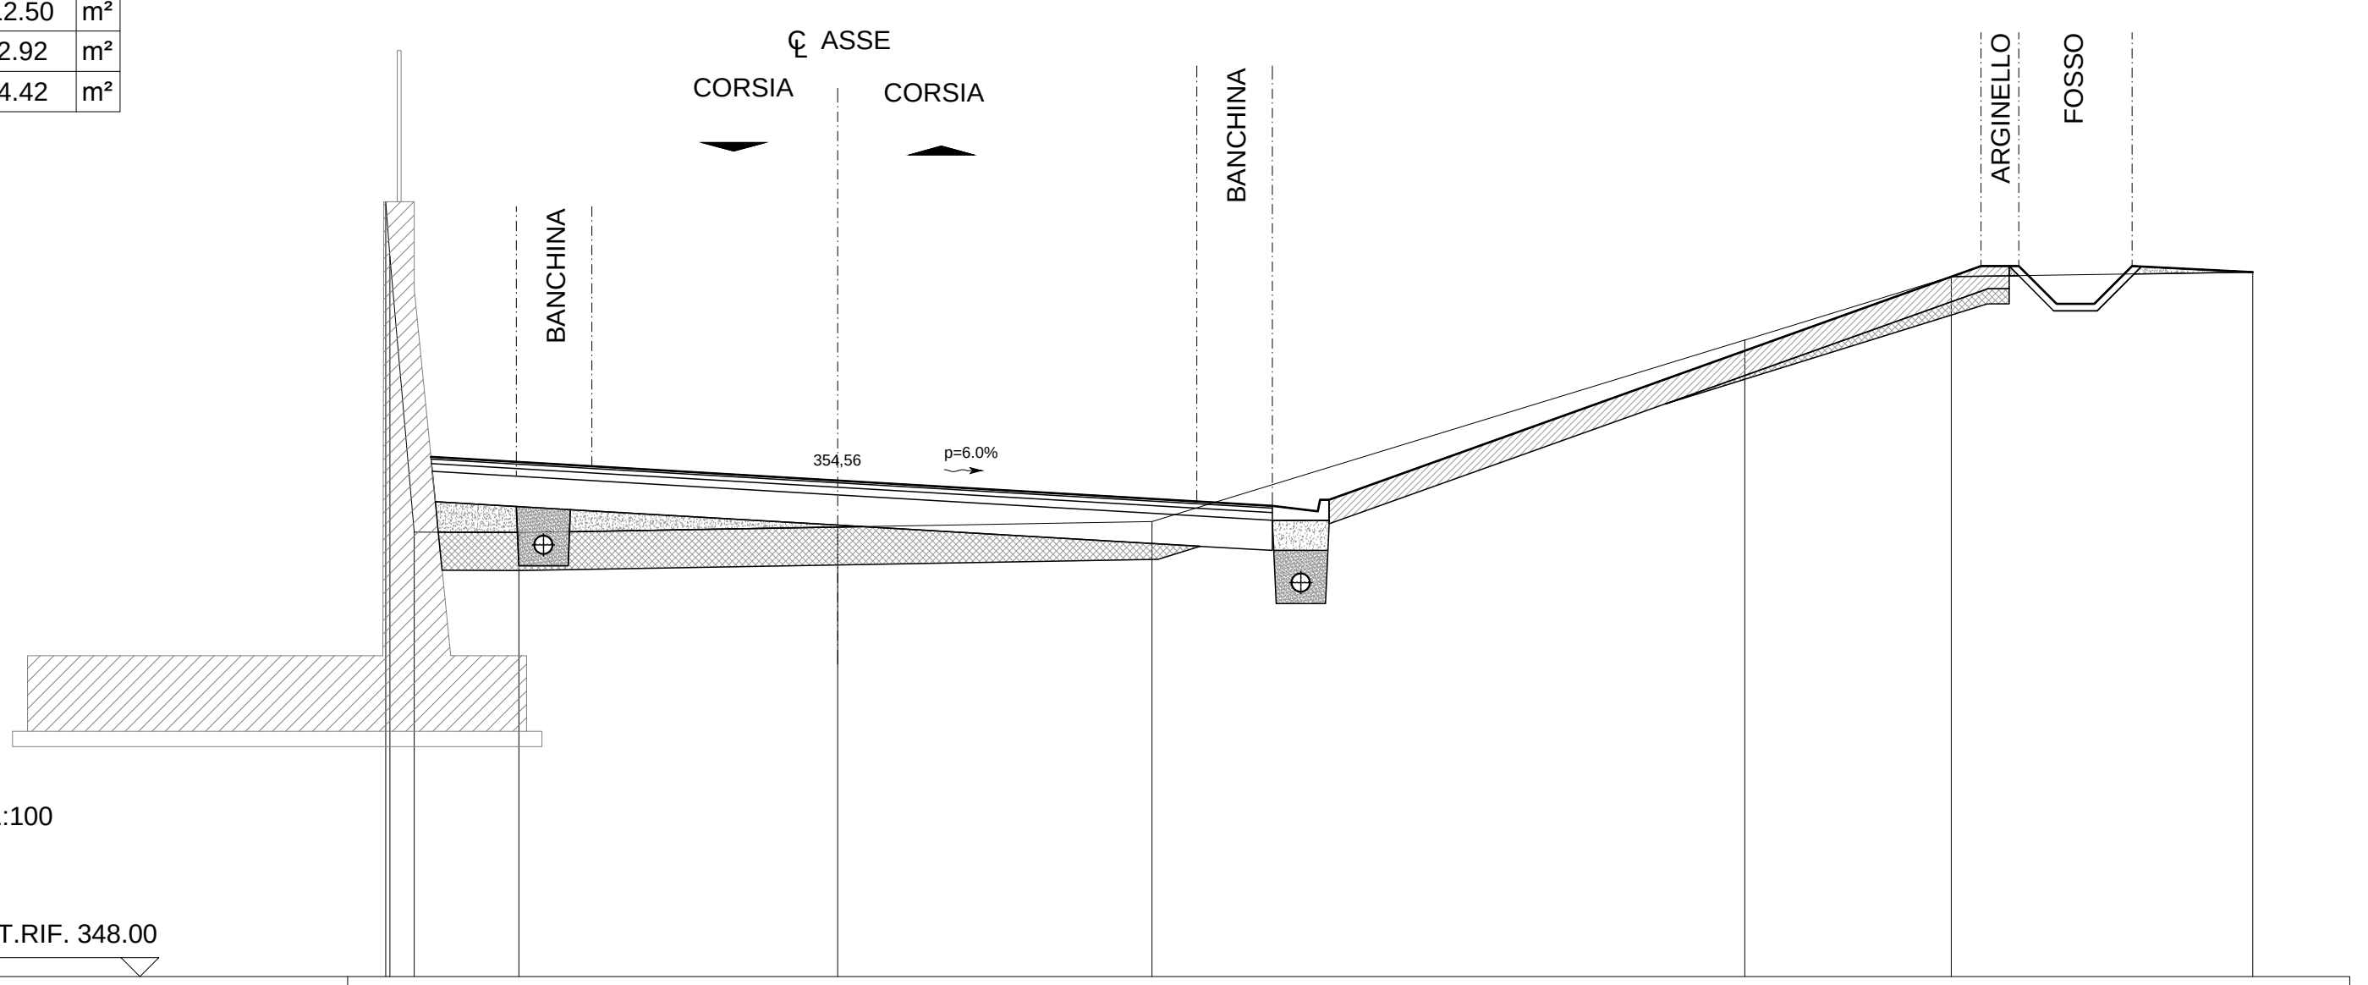

SCALA 1:100

QT.RIF. 348.00

QUOTE TERRENO	358,24 357,52 353,87 353,87 353,94 354,01 356,41 357,25 357,25
DIST.PARZIALI TERRENO	0,32 1,39 4,21 4,16 7,84 2,73
QUOTE PROGETTO	354,87 354,80 354,74 354,56 354,28 354,22 354,30 357,39 357,39 356,89 356,89 357,39 357,39 357,39 356,89 356,89 357,39 357,31
DIST.PARZIALI PROGETTO	1,13 1,00 3,25 4,75 1,00 0,75 4,63 0,50 0,50 0,50 0,50 2,23 0,50 0,50 0,50 0,50 1,60

SEZIONE 28		
SOVRASTRUTTURA STRADALE		
STRATO DI USURA	9.25	m
STRATO DI COLLEGAMENTO	9.25	m
STRATO DI BASE	9.25	m
STRATO DI FONDAZIONE	9.25	m
RILEVATO	4.78	m²
SCAVO	16.42	m²
TERRENO VEGETALE	2.39	m²
SCOTICO	4.06	m²

SEZIONE N. : 28
QT. PROGETTO : 354,368
DIST.PROG. : 315,483
DIST.PREC. : 12,711
DIST.SUCC. : 9,517

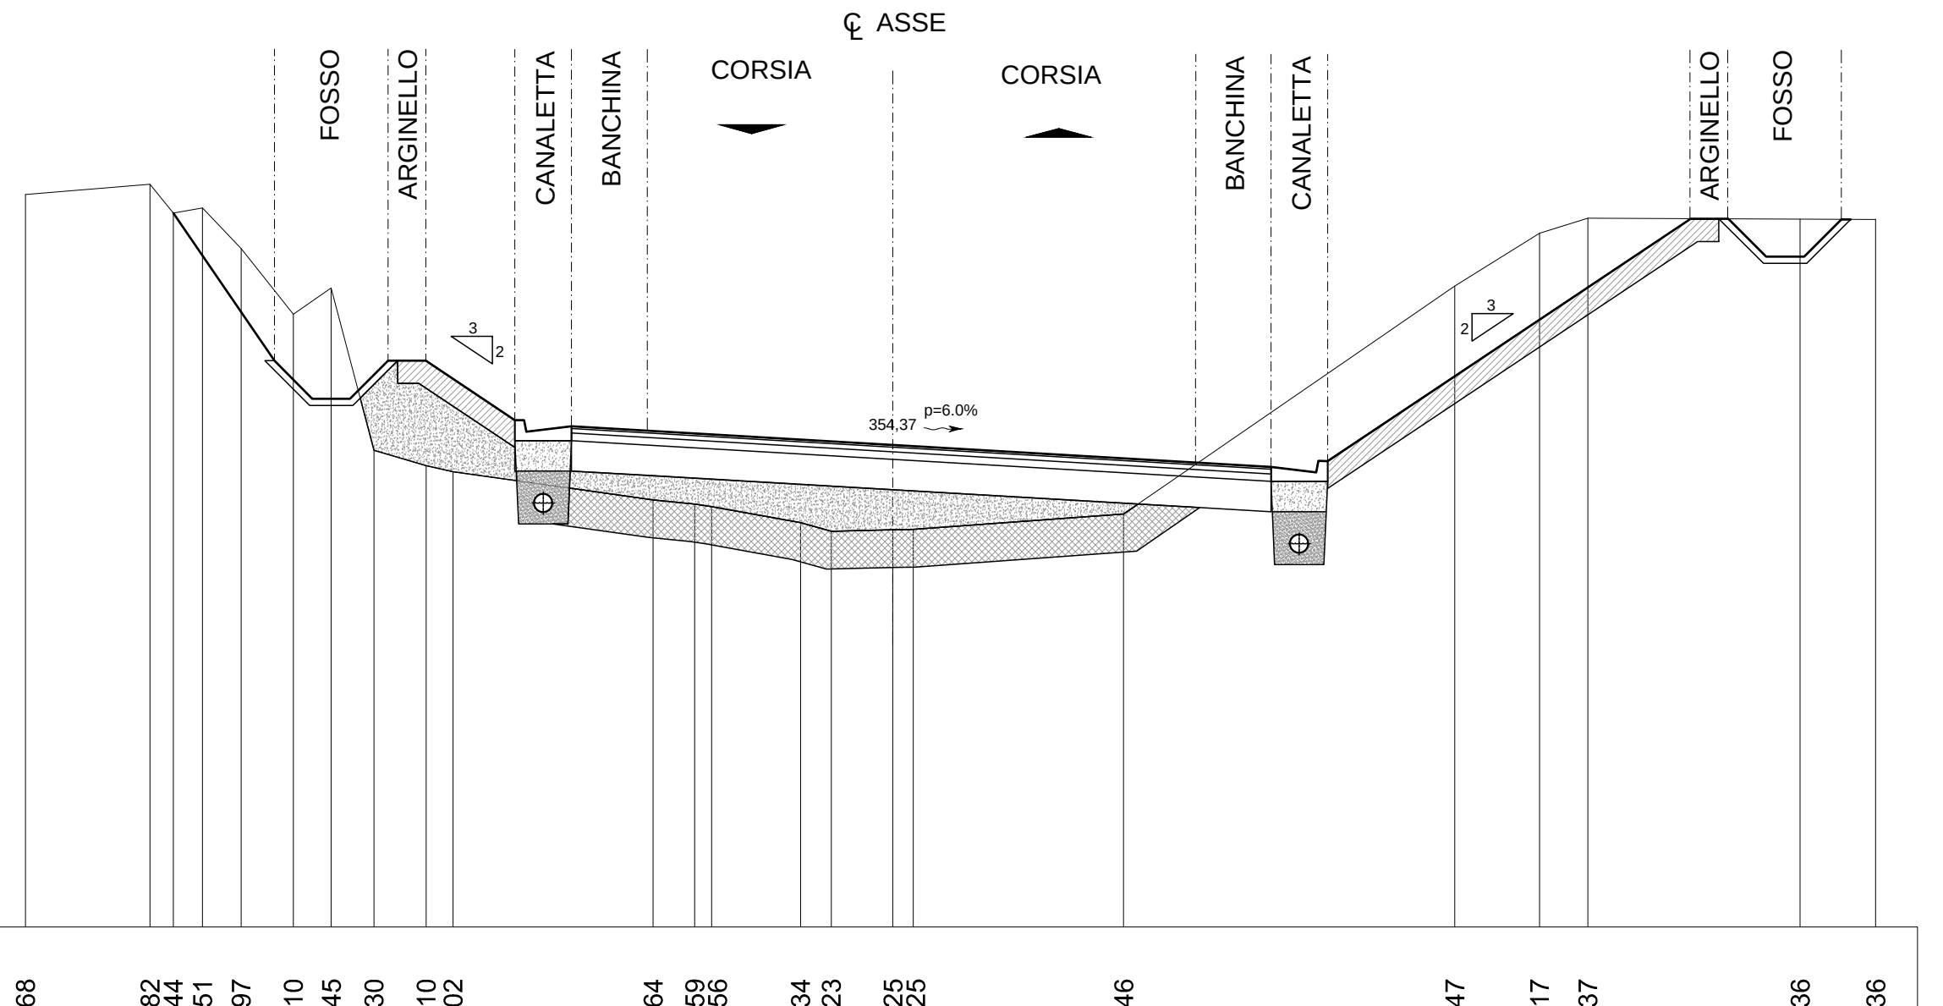

SCALA 1:100

QT.RIF. 348,00

QUOTE TERRENO	357,68 357,82 357,44 357,51 356,97 356,10 356,45 354,30 354,10 354,02 353,64 353,59 353,56 353,34 353,23 353,25 353,25 353,46 356,47 357,17 357,37 357,36 357,36
DIST.PARZIALI TERRENO	1,65 0,31 0,39 0,51 0,69 0,50 0,56 0,69 0,36 2,65 0,55 0,23 1,17 0,41 0,82 0,27 2,78 4,38 1,12 0,64 2,81 1,00
QUOTE PROGETTO	357,44 355,48 354,98 354,98 355,48 355,48 354,03 354,43 354,62 354,43 354,03 354,56 354,37 354,14 354,08 353,49 353,89 353,89 353,49 357,36 357,36 356,86 356,86 357,36
DIST.PARZIALI PROGETTO	1,34 0,50 0,50 0,50 0,50 1,33 0,60 1,00 3,25 4,00 1,00 0,60 4,80 0,50 0,50 0,50 0,50

SEZIONE 29		
SOVRASTRUTTURA STRADALE		
STRATO DI USURA	8.50	m
STRATO DI COLLEGAMENTO	8.50	m
STRATO DI BASE	8.50	m
STRATO DI FONDAZIONE	8.50	m
RILEVATO	3.71	m²
SCAVO	15.31	m²
TERRENO VEGETALE	4.17	m²
SCOTICO	6.31	m²

SEZIONE N. : 29
QT. PROGETTO : 354,230
DIST.PROG. : 325,000
DIST.PREC. : 9,517
DIST.SUCC. : 11,208

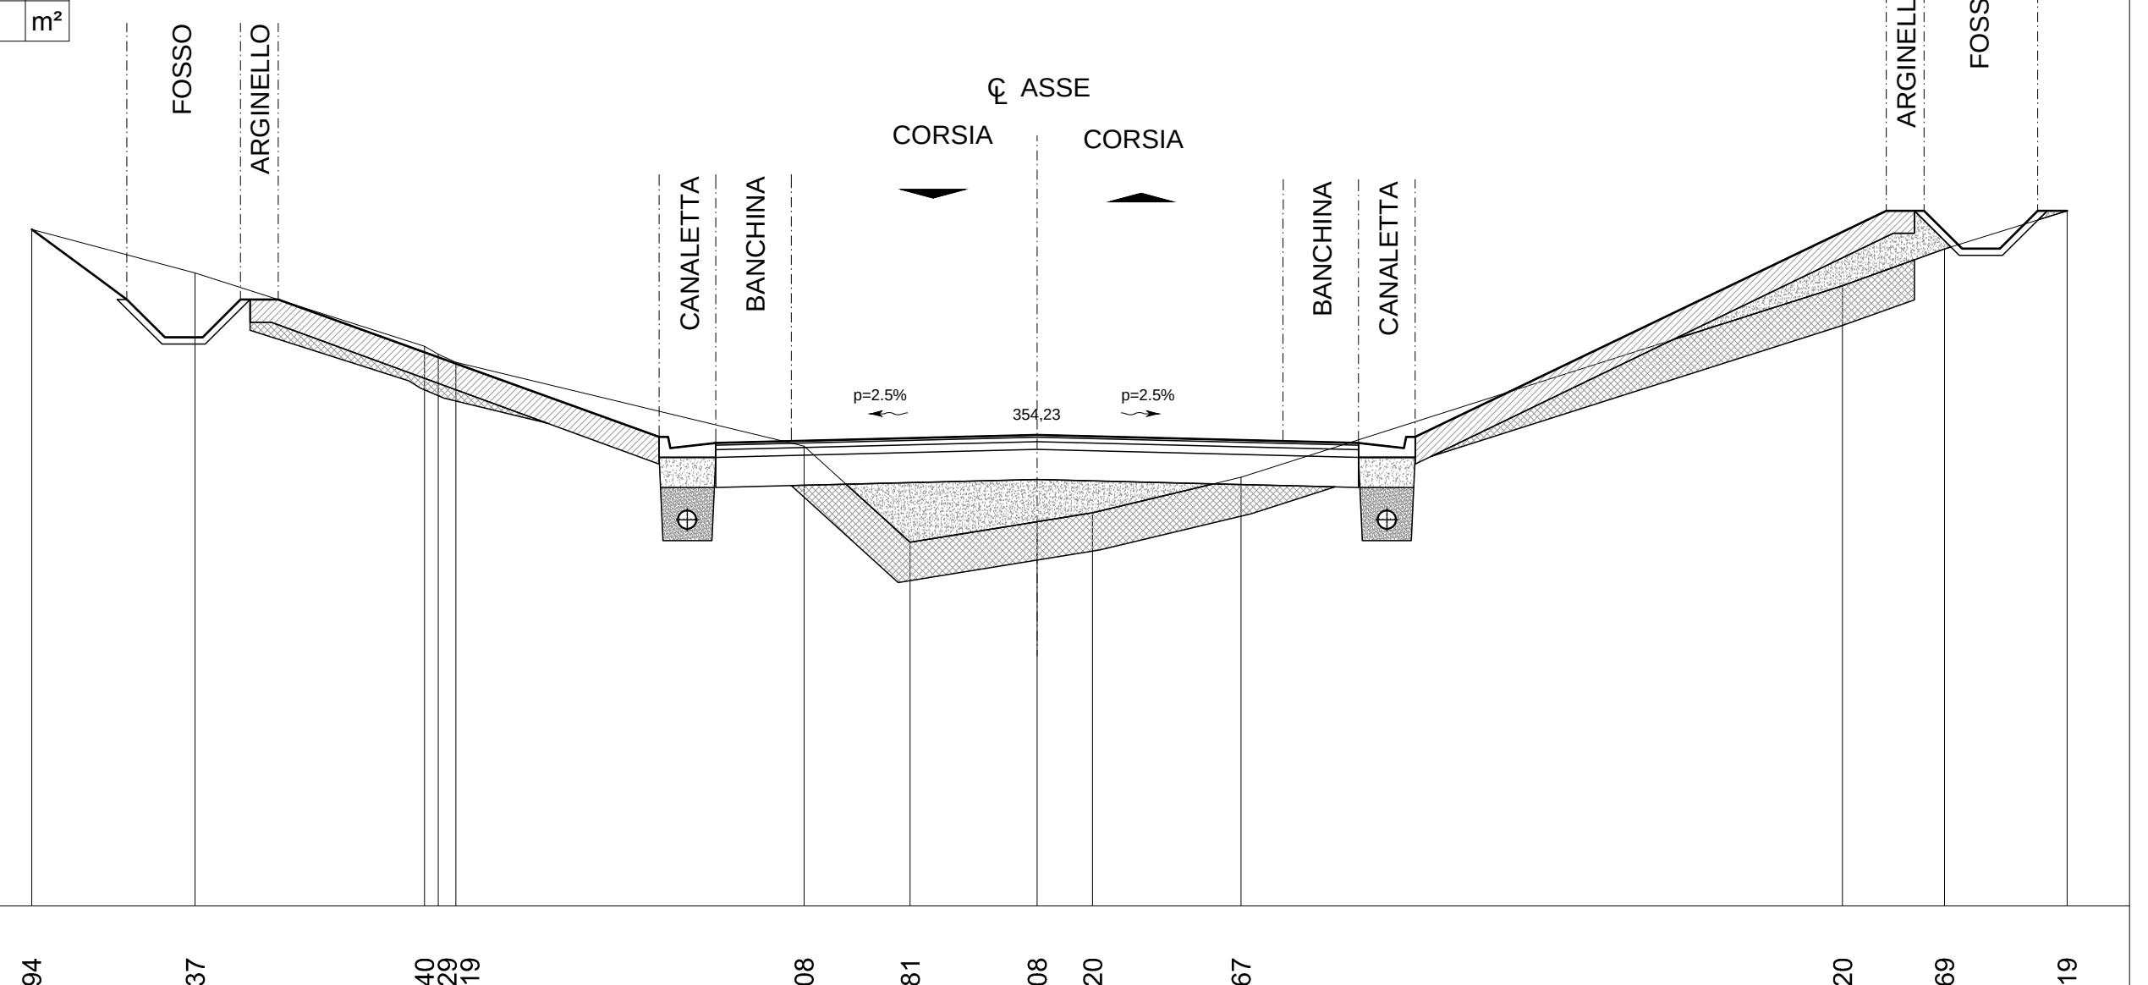

SCALA 1:100

QT.RIF. 348,00

QUOTE TERRENO	356,94 356,37 355,40 355,29 355,19 354,08 352,81 353,08 353,20 353,67 356,20 356,69 357,19
DIST.PARZIALI TERRENO	2,16 3,03 0,24 4,60 1,40 1,68 0,73 1,96 7,96 1,35 1,62
QUOTE PROGETTO	356,94 356,02 355,52 355,52 356,02 356,02 353,53 353,93 354,12 353,93 353,53 354,15 354,23 354,15 354,12 353,53 353,93 353,93 353,53 357,19 357,19 356,69 356,69 357,19 357,19
DIST.PARZIALI PROGETTO	1,26 0,50 0,50 0,50 0,50 4,24 0,80 0,60 1,00 3,25 3,25 1,00 0,60 6,23 0,50 0,50 0,50 0,50 0,39

SEZIONI TRASVERSALI
scala 1:100

COMMITTENTE:

RFI RETE FERROVIARIA ITALIANA
GRUPPO FERROVIE DELLO STATO ITALIANE

PROGETTAZIONE:

ITALFERR
GRUPPO FERROVIE DELLO STATO ITALIANE

U.O. INFRASTRUTTURE NORD

PROGETTO ESECUTIVO

LAVORI DI COMPLETAMENTO DEL NUOVO COLLEGAMENTO ARCISATE - STABIO, NEL TRATTO COMPRESO FRA IL PONTE SUL FIUME OLONA (ESCLUSO) E IL CONFINE DI STATO, COMPRENSIVO DEGLI IMPIANTI DI INDUNO OLONA, ARCISATE, "BIVIO ARCISATE" E GAGGIOLO NONCHE' DEI LAVORI DI RIMODELLAZIONE MORFOLOGICA DELLE AREE FEMAR E CSFB02

OPERE PRINCIPALI - INTERFERENZE VIARIE

NV16 - Strada Comunale del Baraggiò Arcisate - Nuovo sottopasso veicolare al KM 7+746.95 B.P.

Sezioni trasversali 3/6

SCALA: 1:100

COMMESSA	LOTTO	FASE	ENTE	TIPO DOC.	OPERA/DISCIPLINA	PROGR.	REV.
NM0B	01	V	26	WA	NV1600	003	A

Rev.	Descrizione	Redatto	Data	Verificato	Data	Approvato	Data	Autorizzato Data
A	EMISSIONE ESECUTIVA	M. Bandini	11/2016	V.A.Manitta	11/2016	I. Legramandi	11/2016	F. Sacchi 11/2016

ITALFERR - UO INFRASTRUTTURE NORD
Dott. Ing. Francesco Sacchi
Ordine degli Ingegneri della Provincia di Roma
n. 23172 Sez. A

File: NM0B01V26WANV1600003A.DWG | n. Elab.: