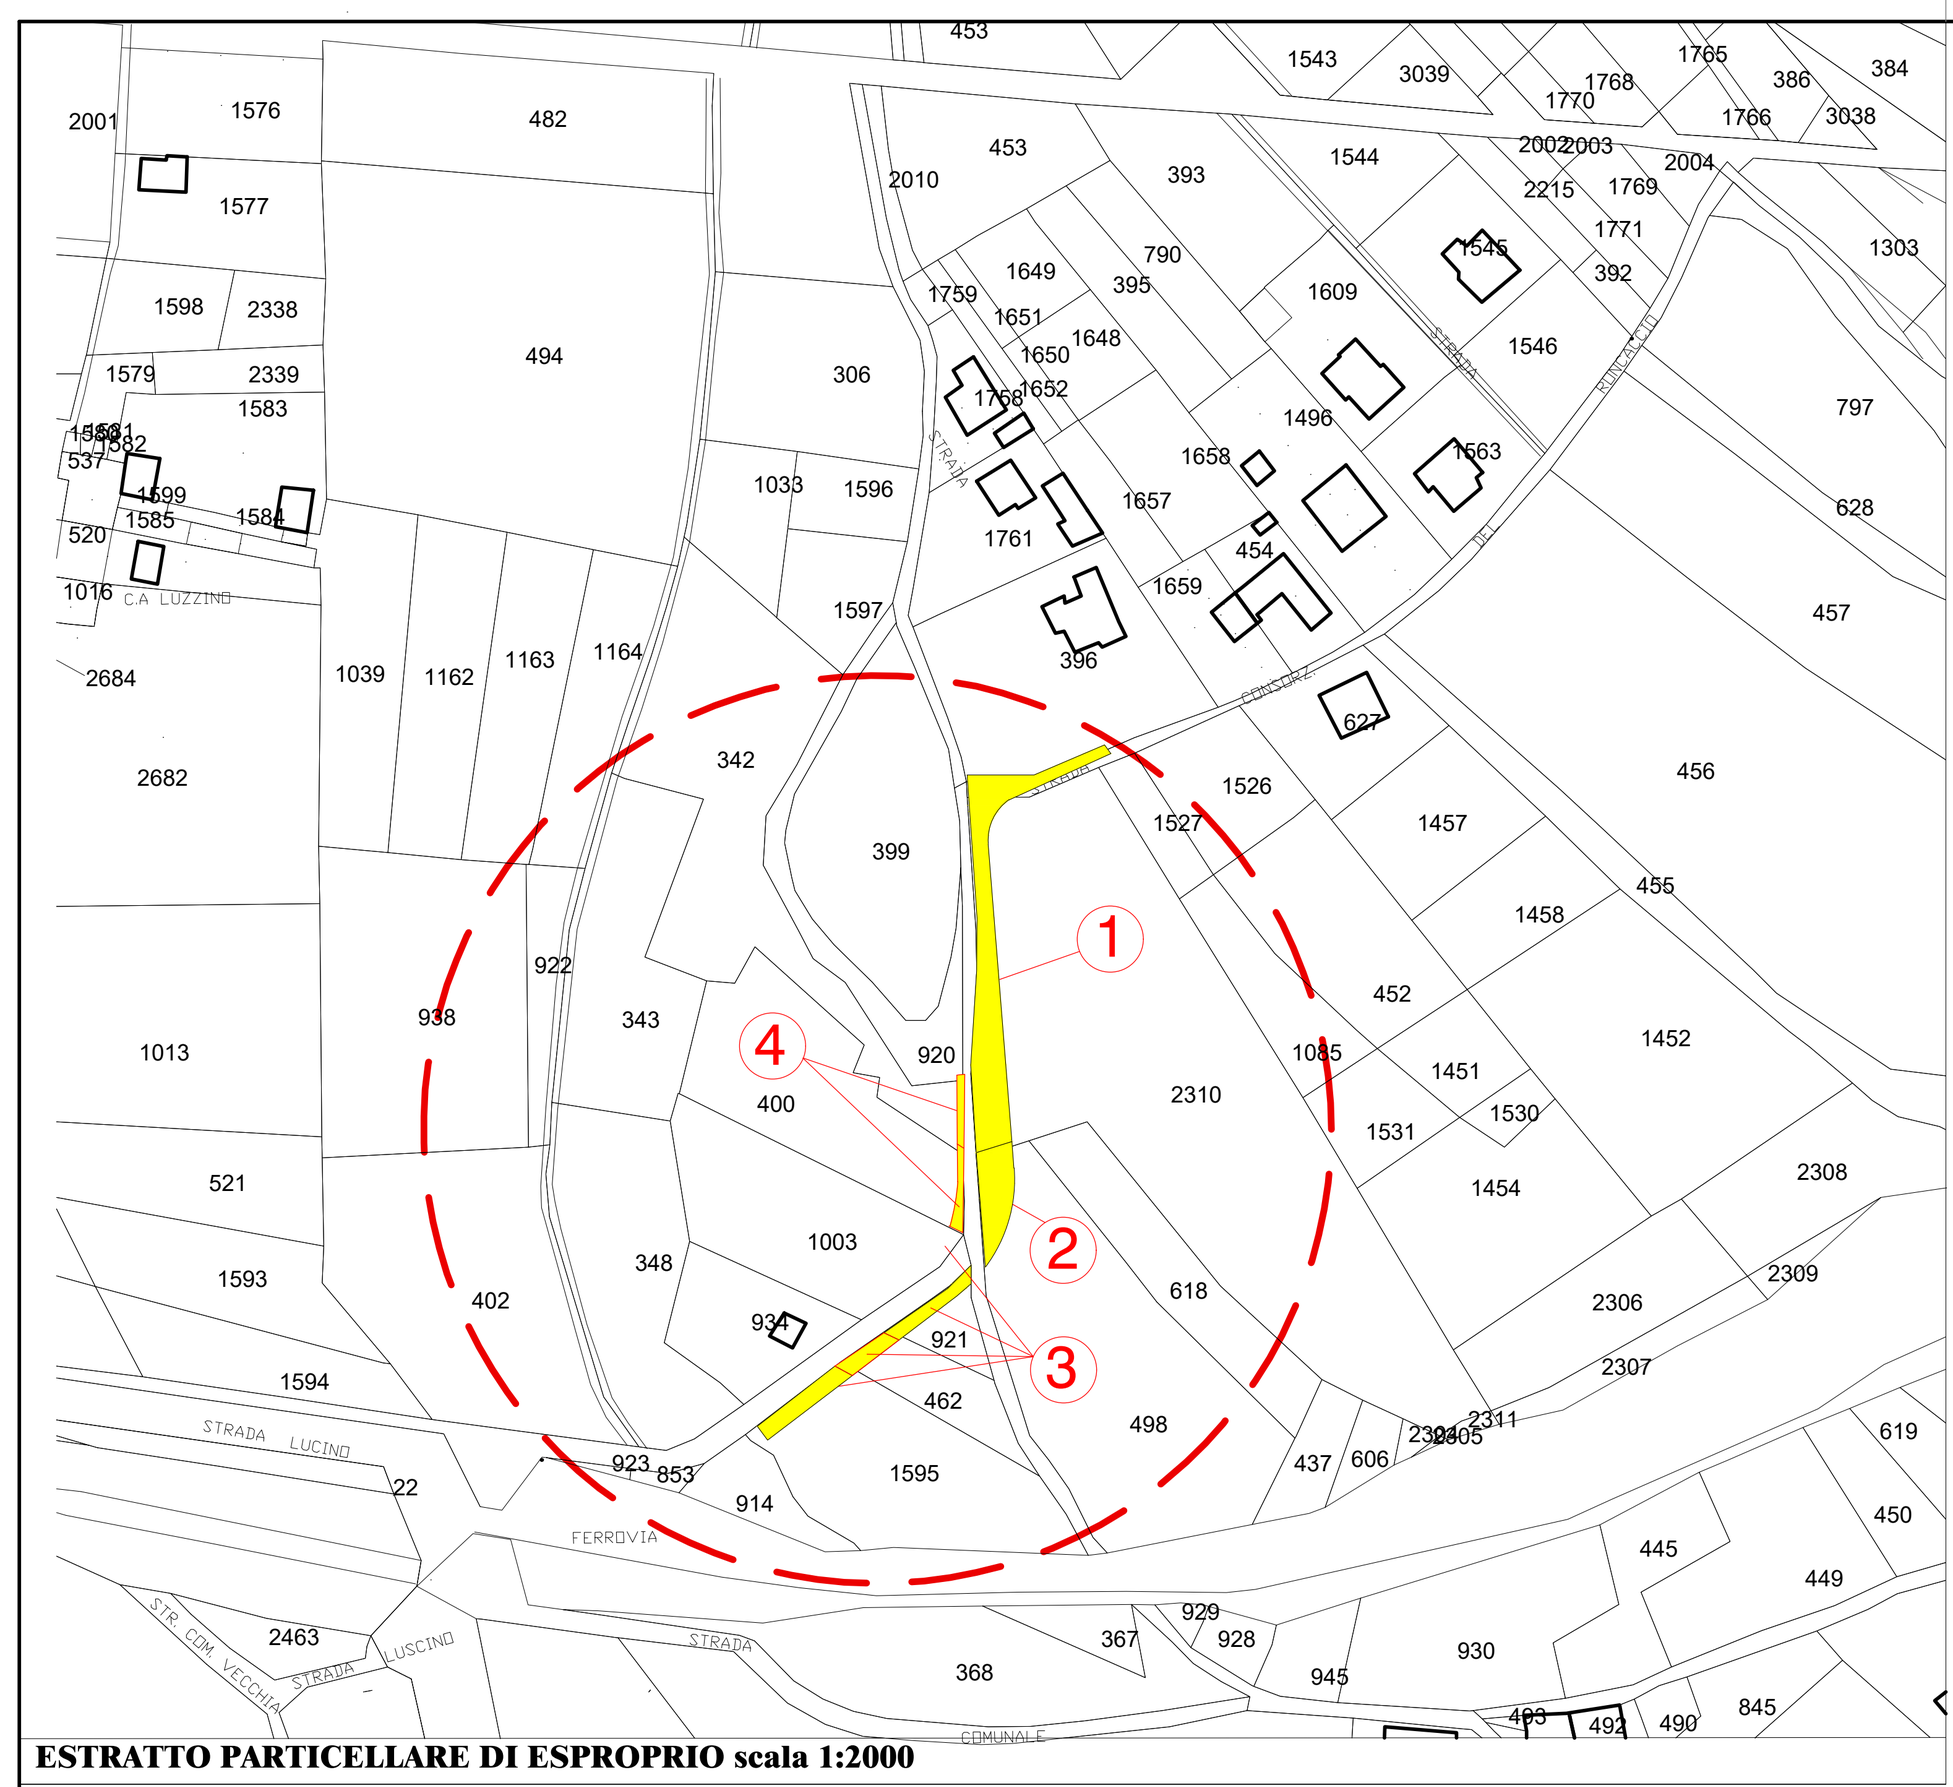
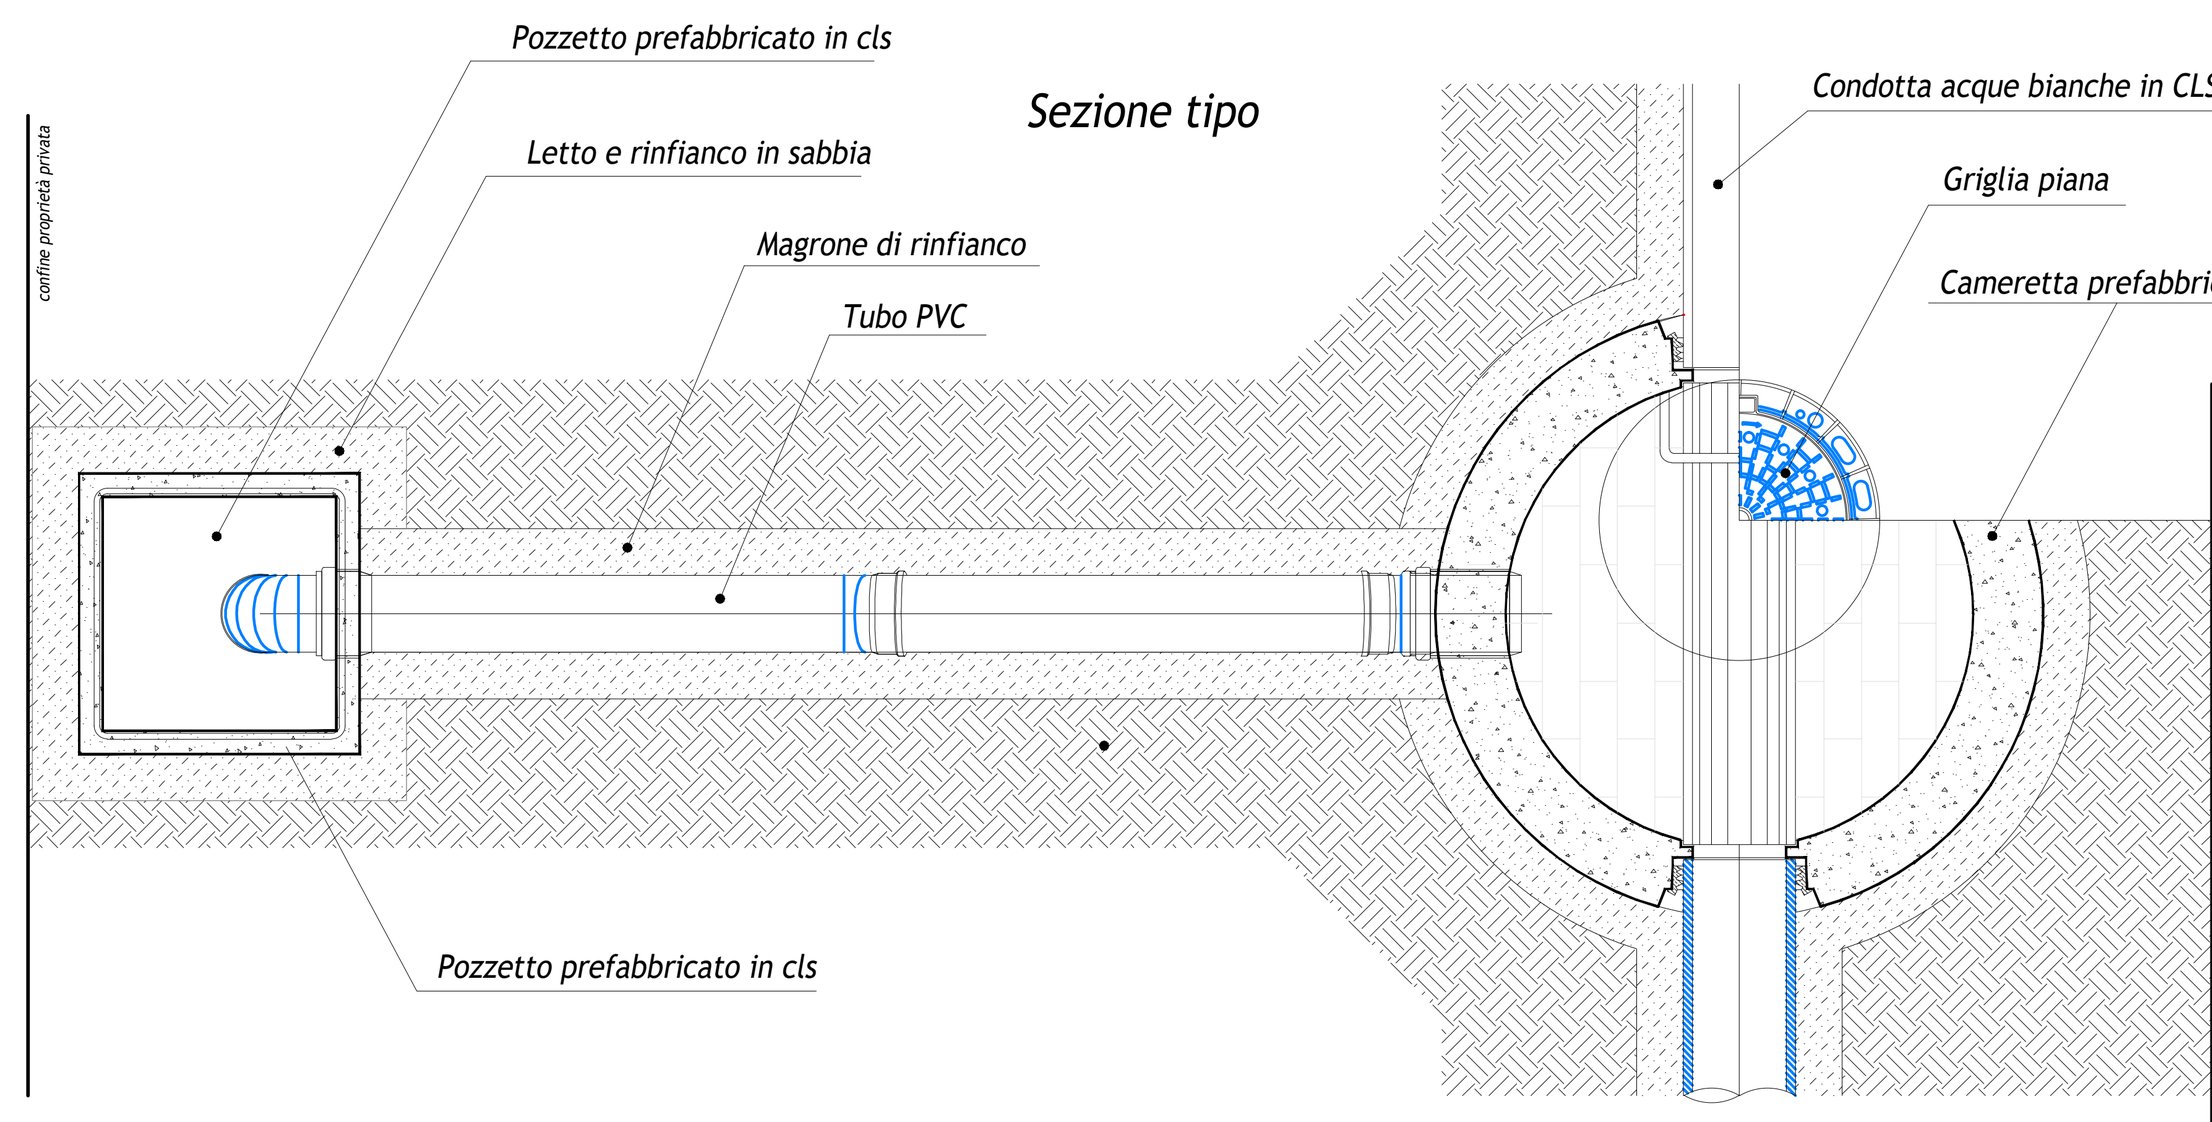
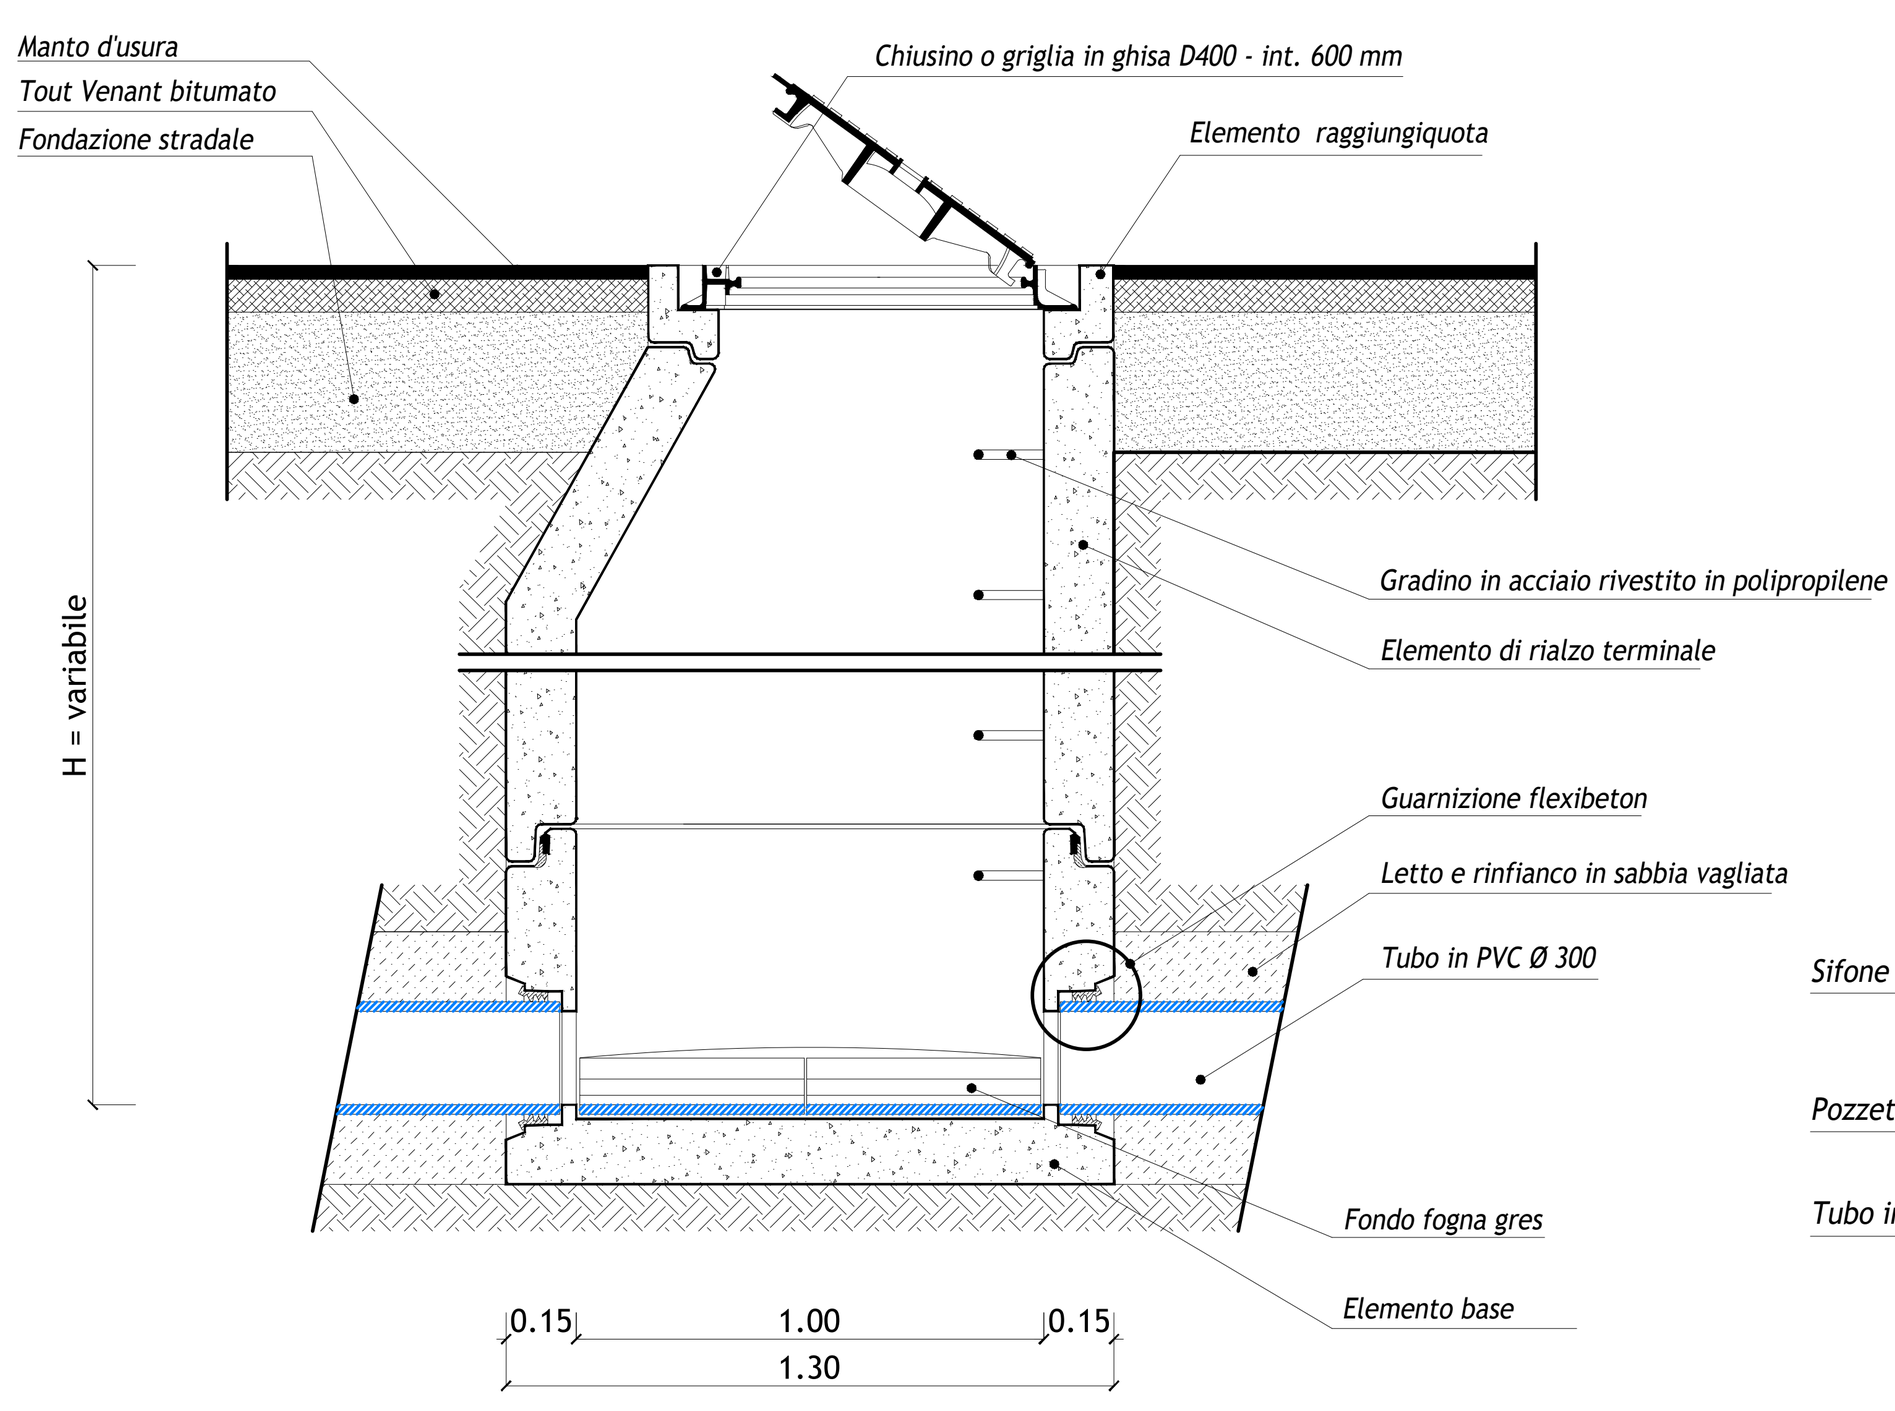


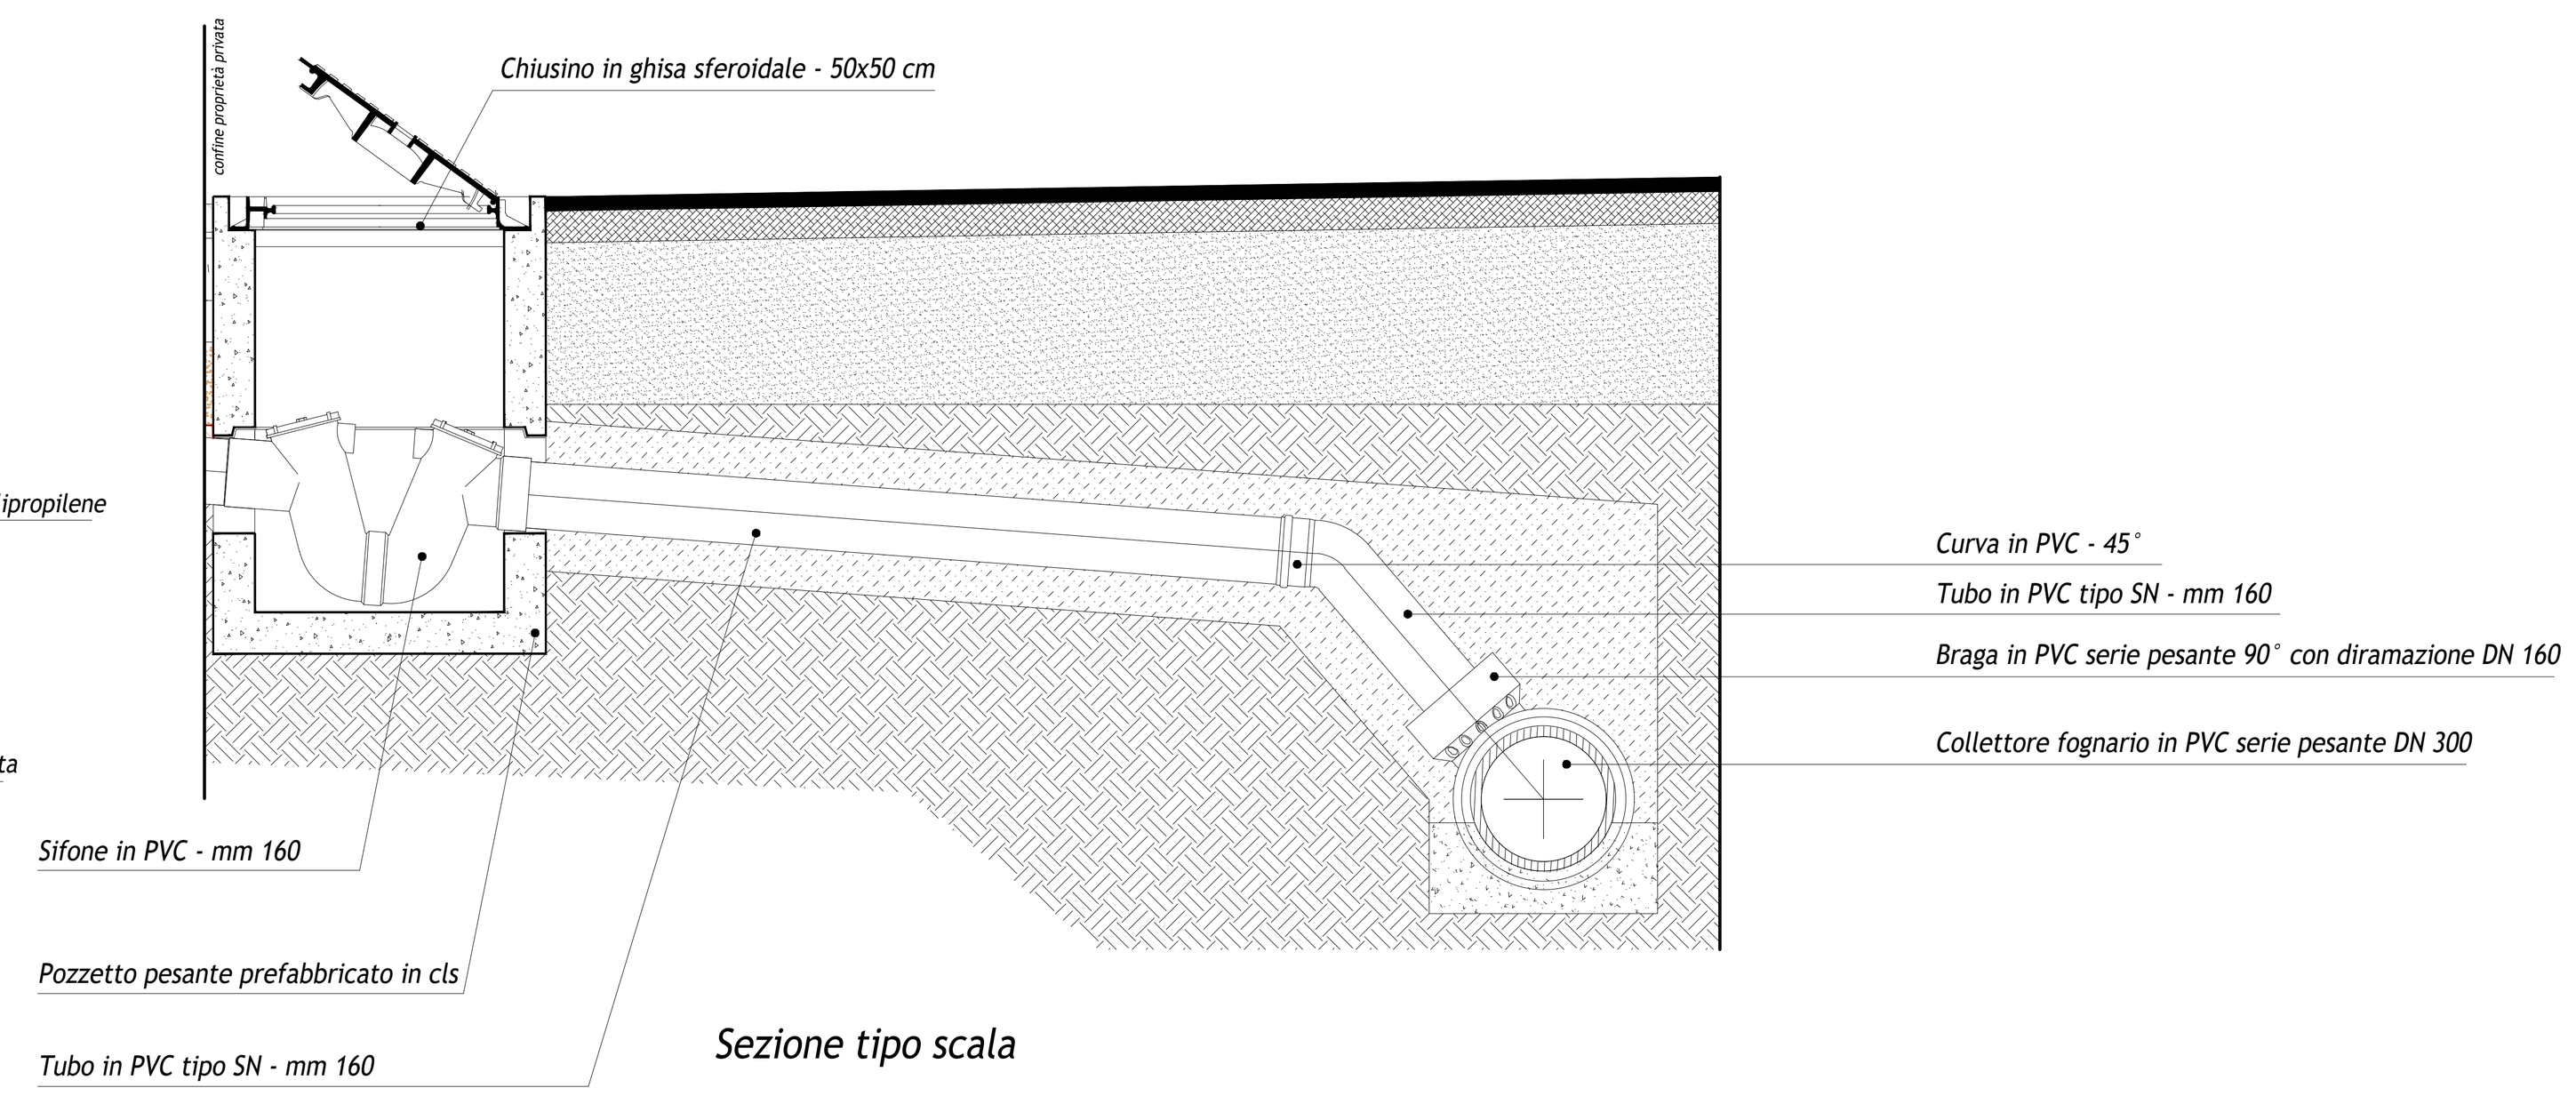

ESTRATTO PARTICELLARE DI ESPROPRIO scala 1:2000



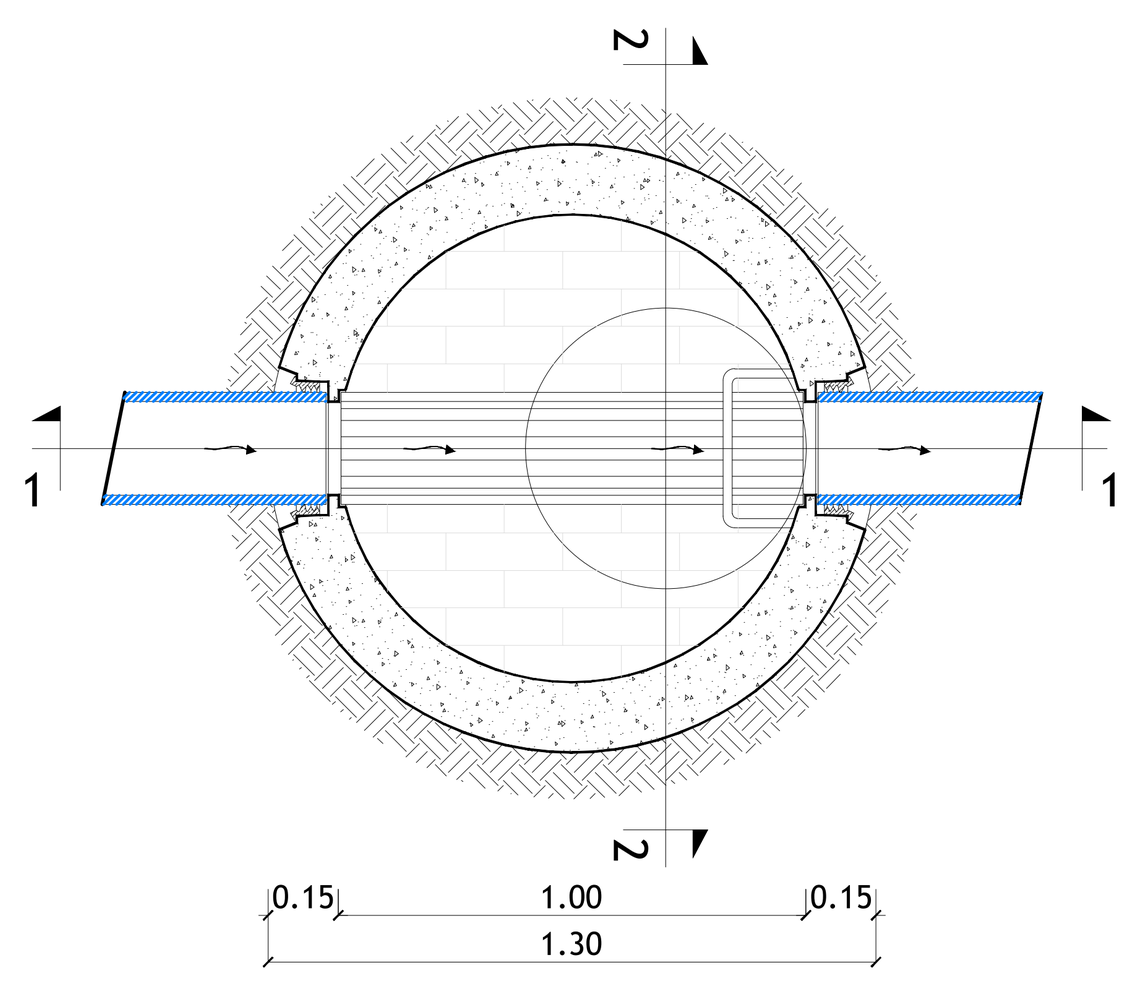

Schema di allaccio fognario bianca privati / collegamento caditoia pozzetto




sezione 1-1 tipo

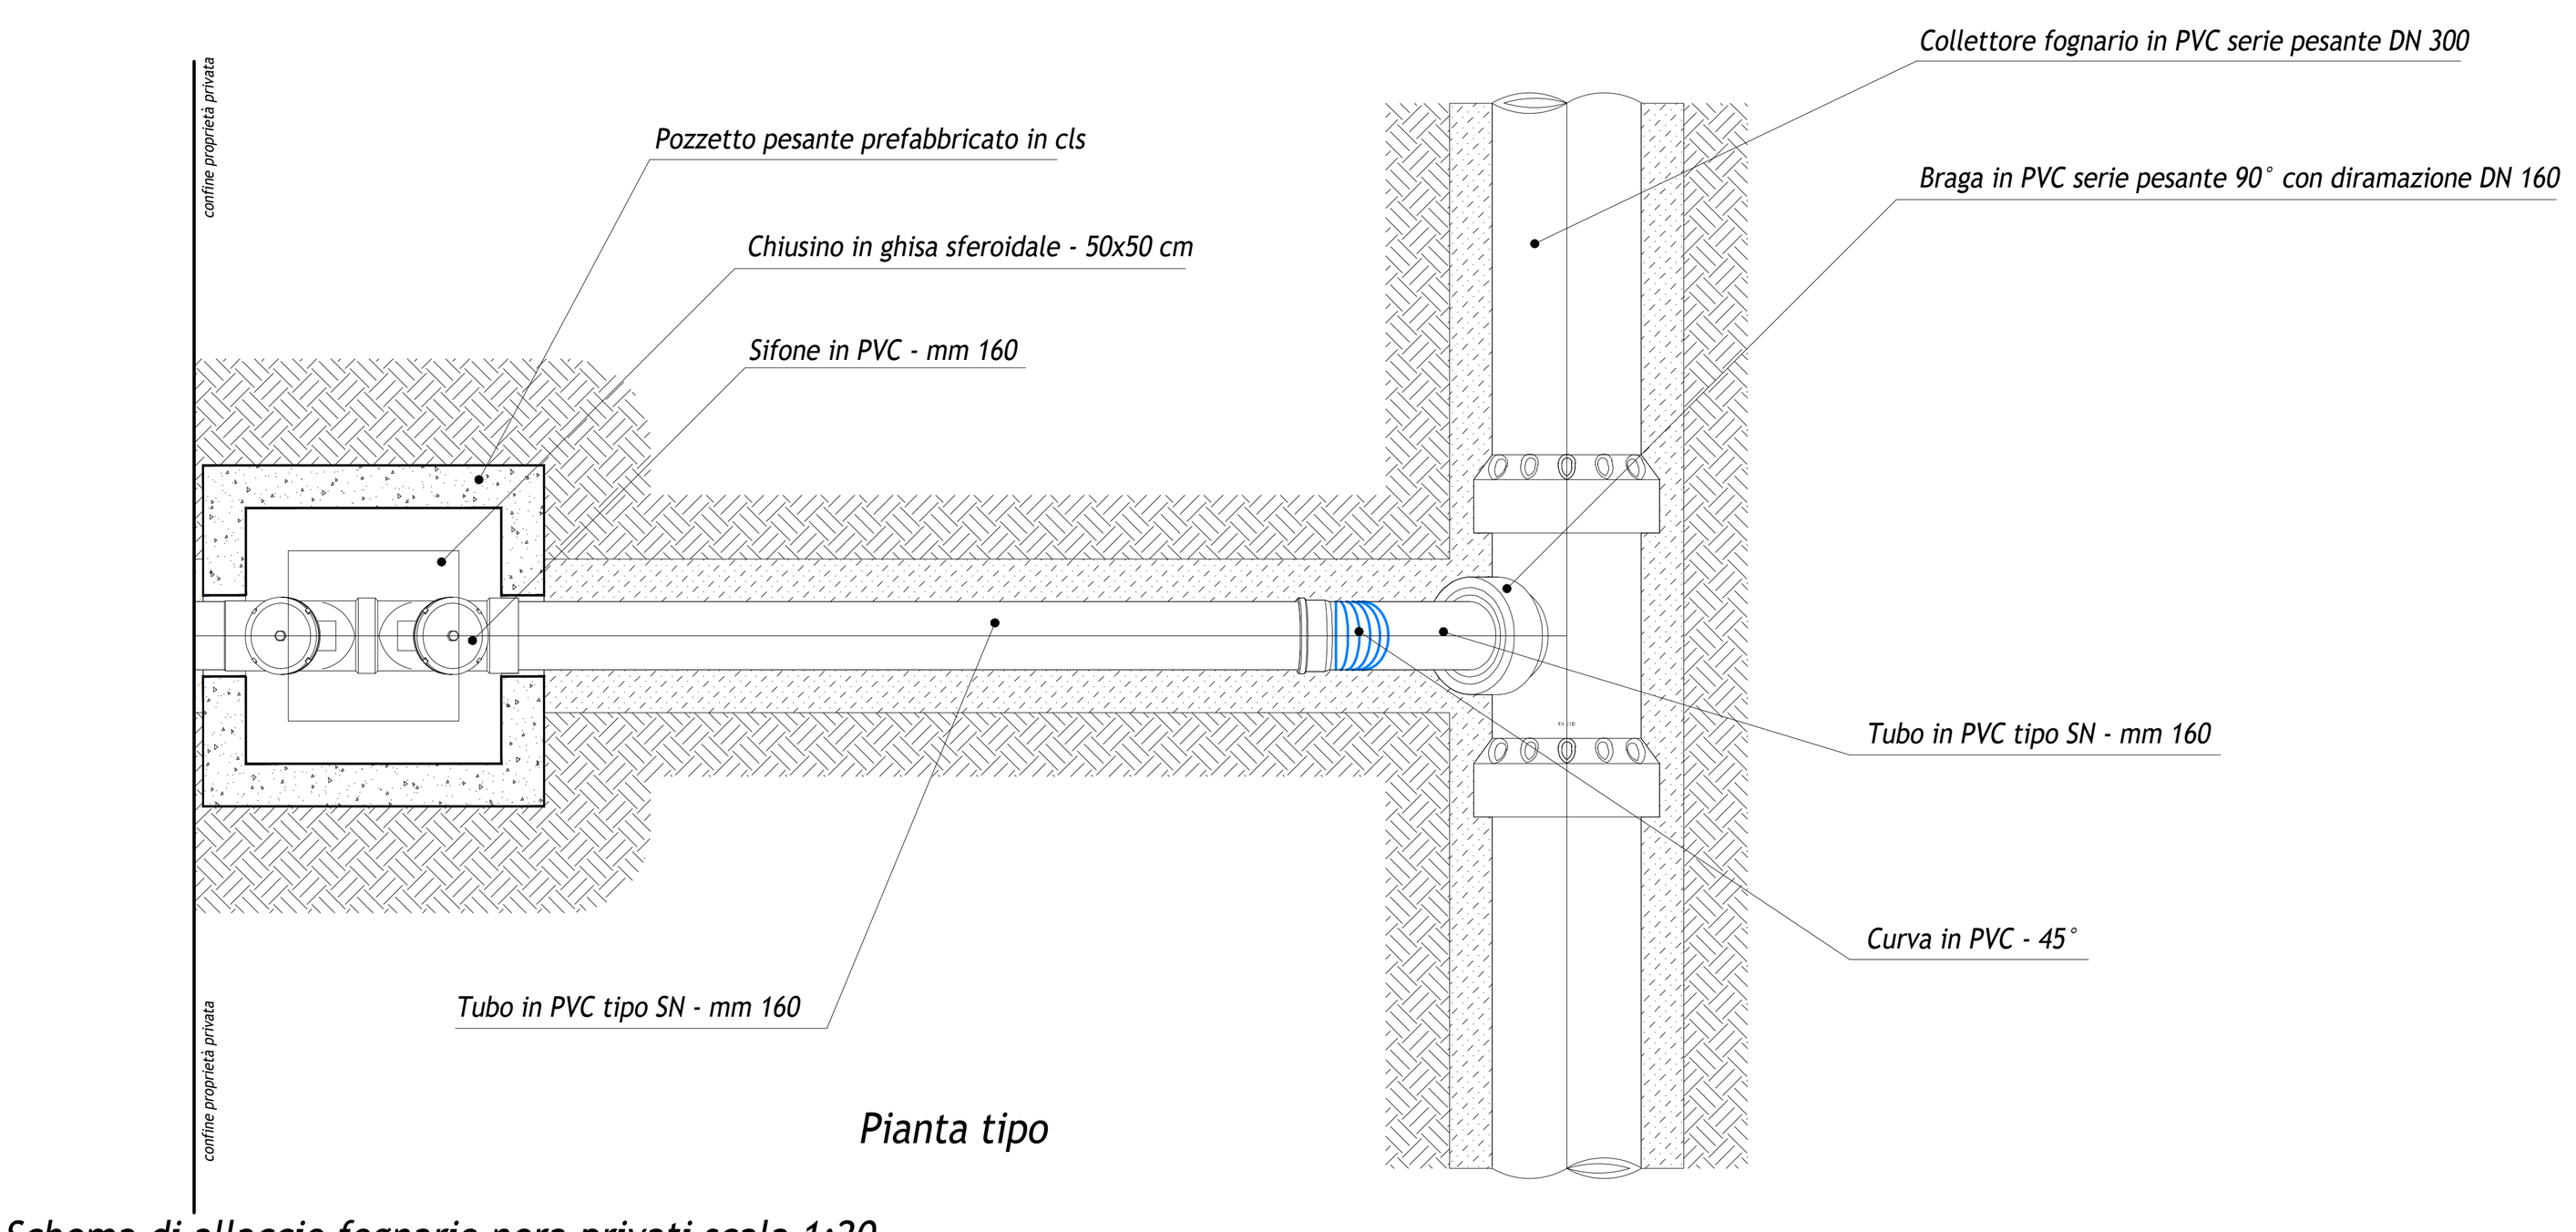



Sezione tipo scala



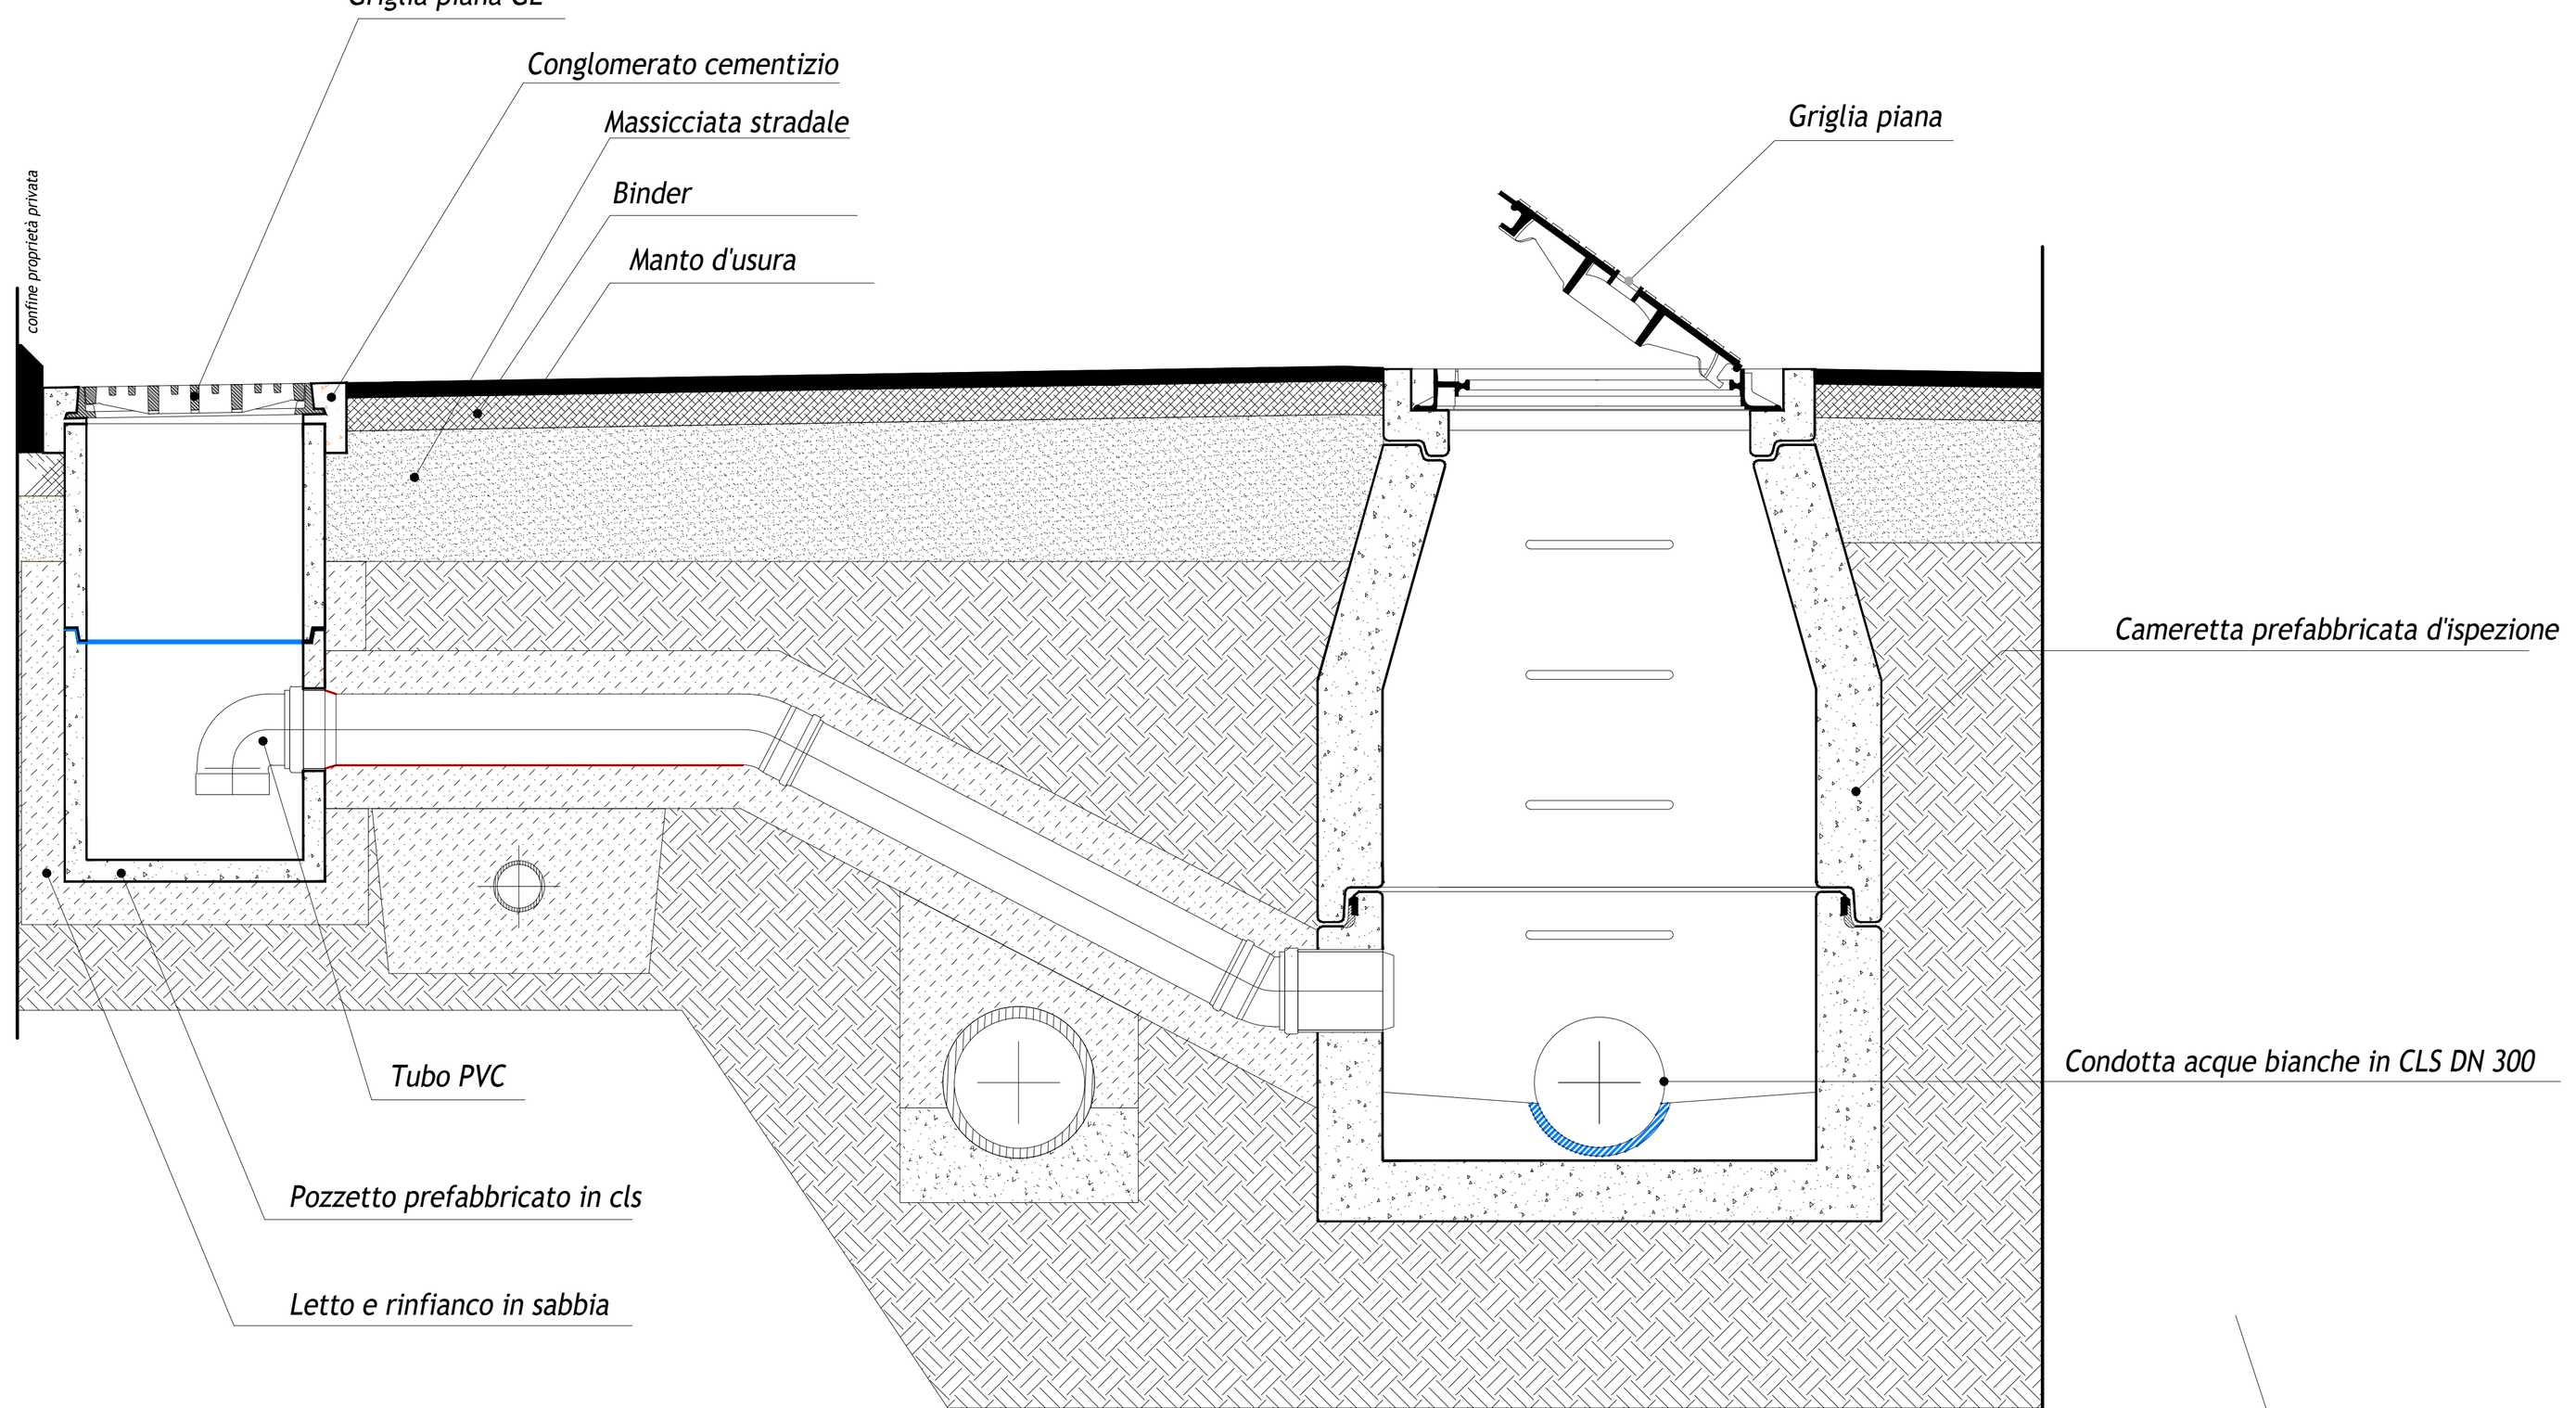

pianta tipo

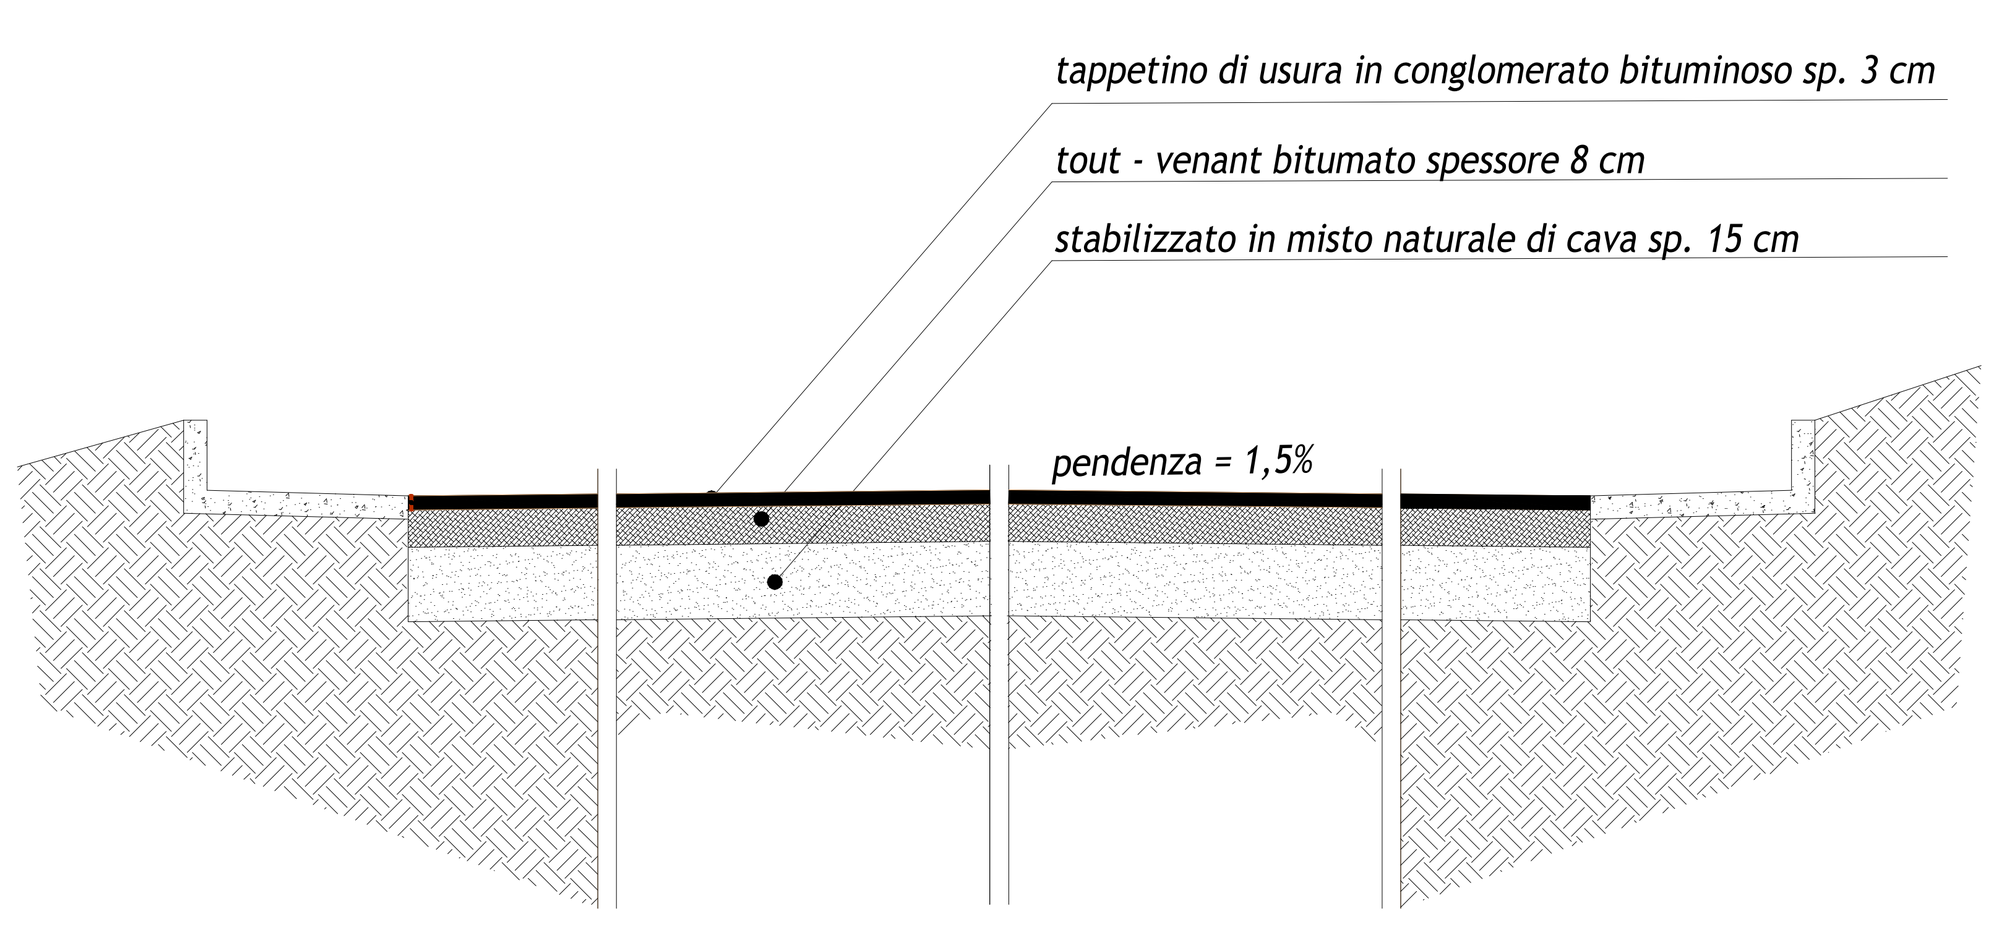
Pozzetto prefabbricato fognatura bianca e nera - Ø interno 1000 mm scala 1:20



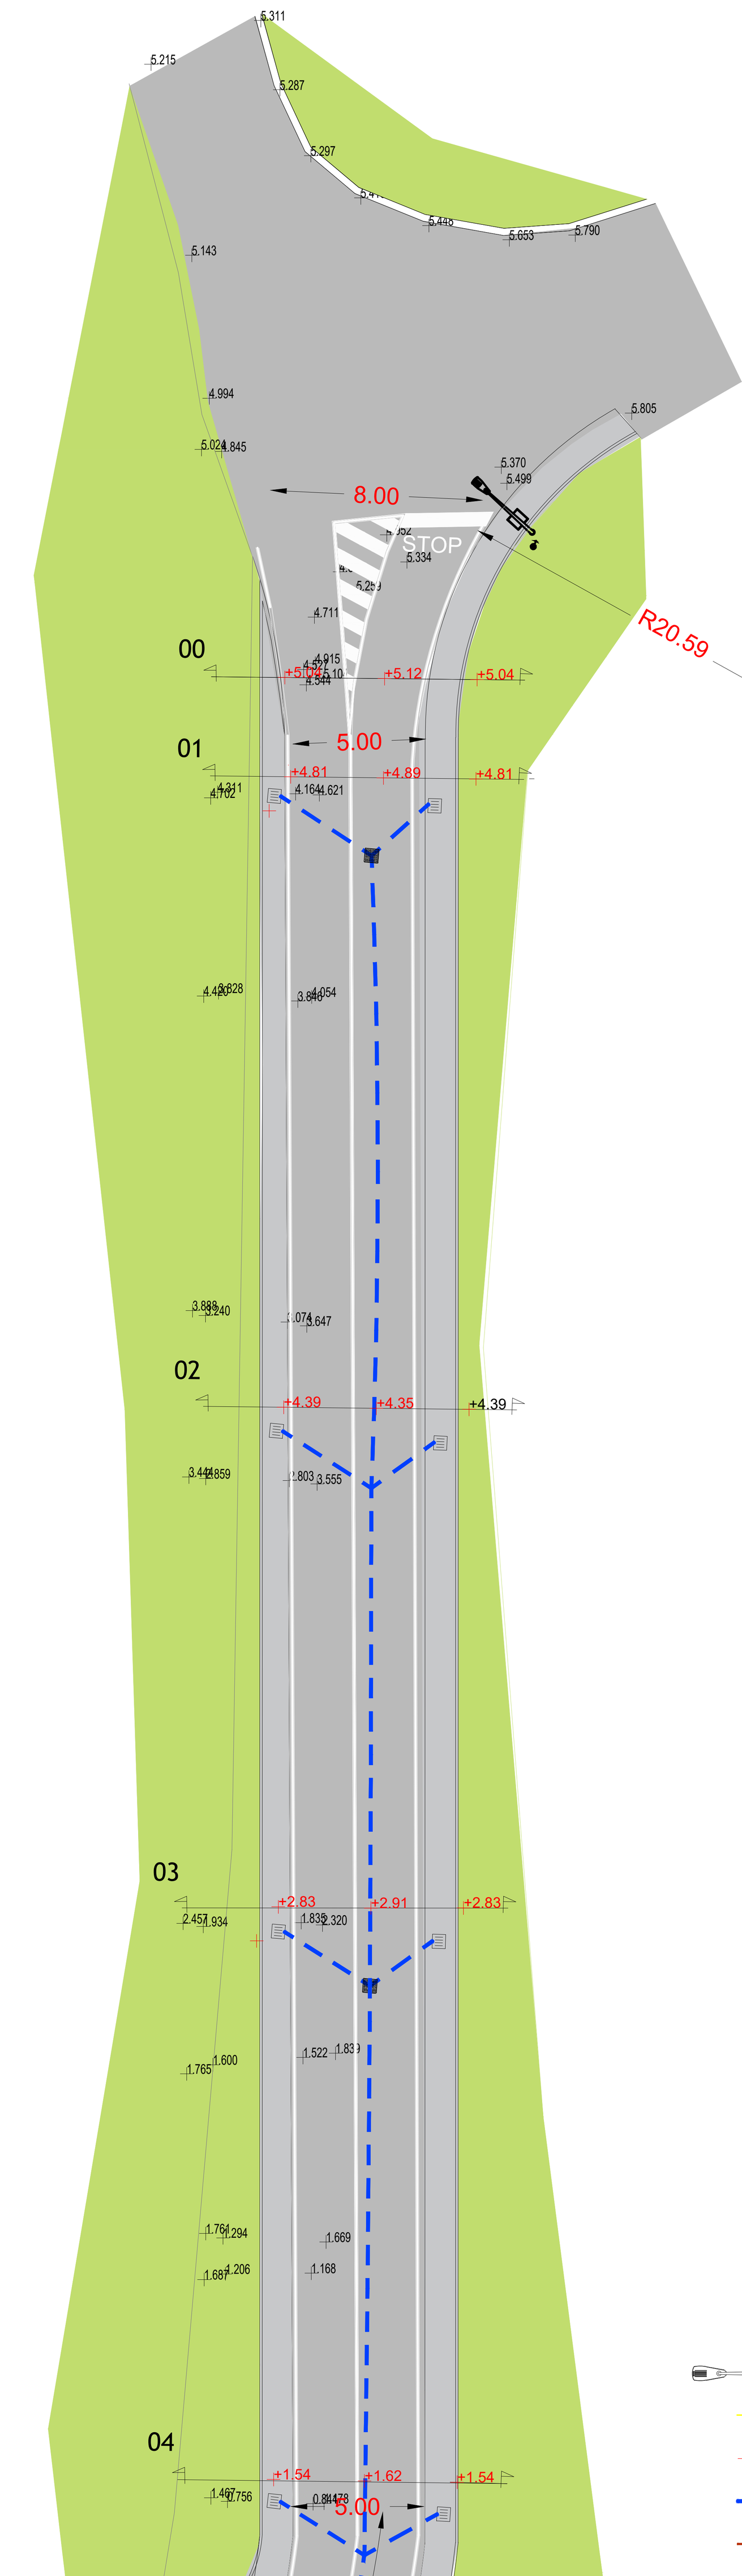

Pianta tipo

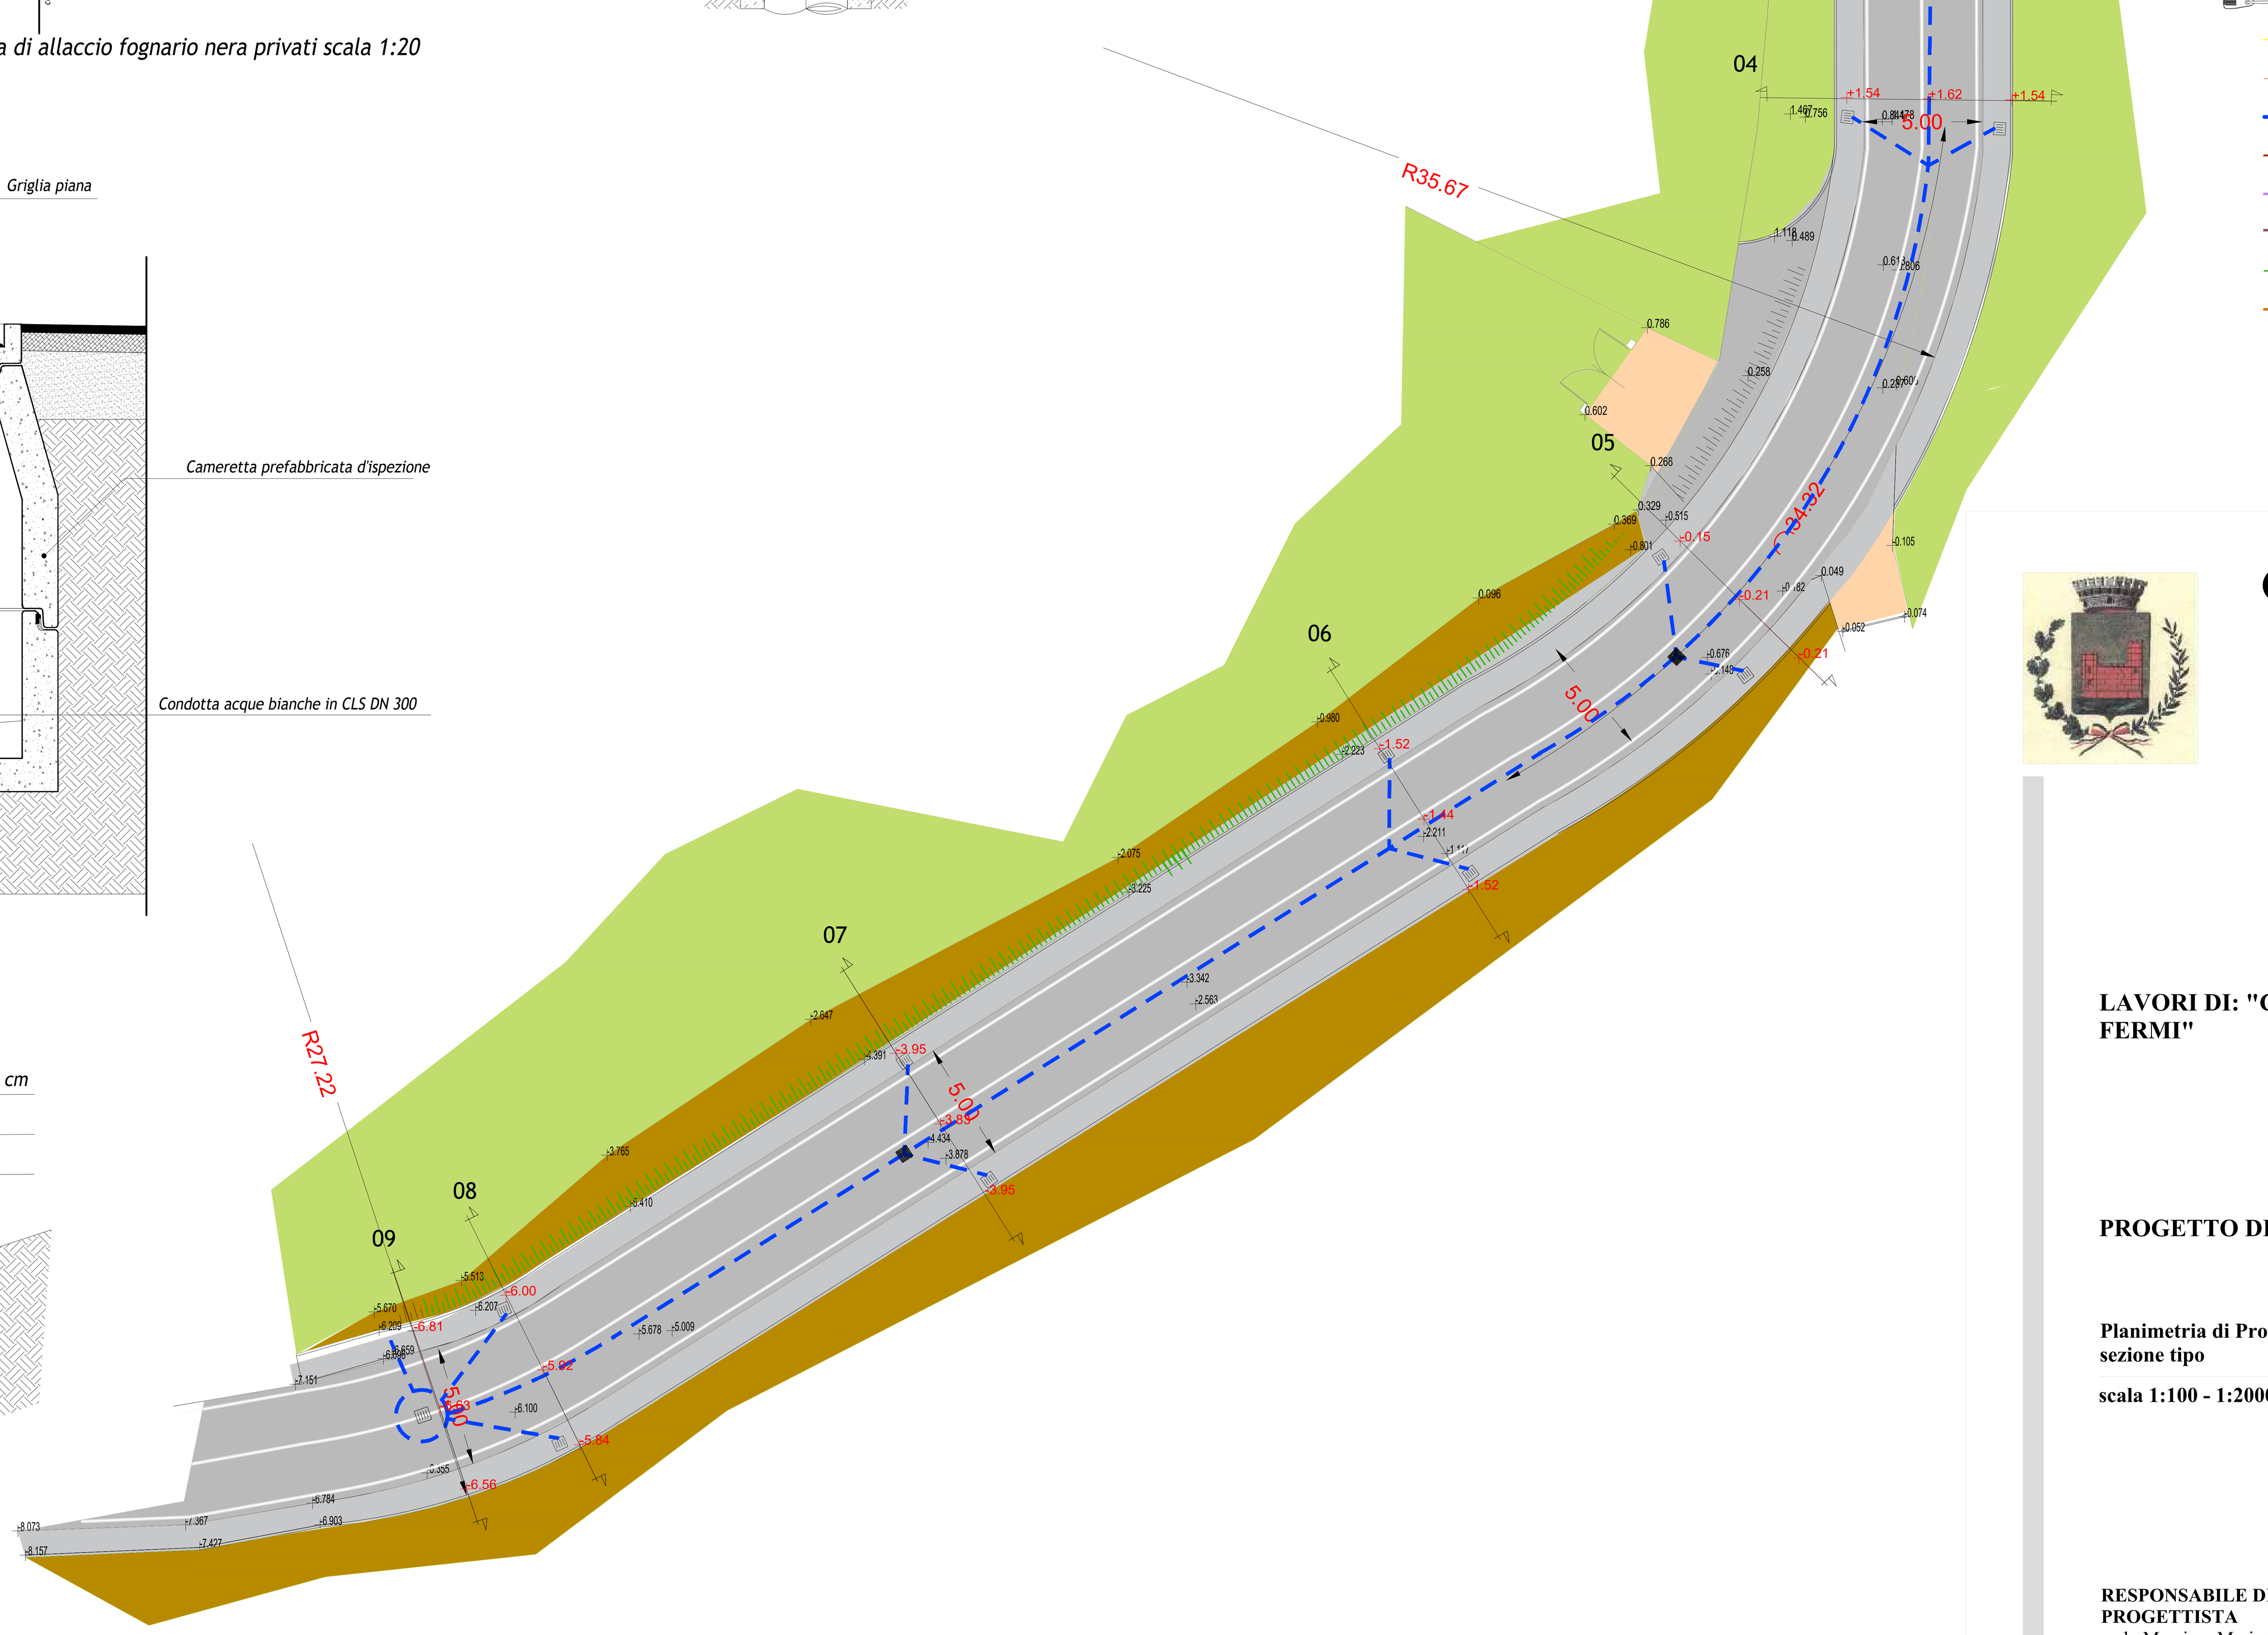
Schema di allaccio fognario nera privati scala 1:20




PARTICOLARI COSTRUTTIVI
SEZIONE STRADALE
TIPO scala 1:20



PLANIMETRIA DI PROGETTO scala 1:200

**LEGENDA:**

- chiusino fogna acque nere esistente
- caditoia acque chiare esistente
- pozzetto reti tecnologiche
- idrante
- palo impianti linee aeree esistente
- colonnina
- gas
- saracinesca acquedotto
- semaforo
- palo illuminazione pubblica
- demolizioni
- costruzioni
- fogna bianca progetto
- fogna nera progetto
- fogna mista esistente
- tubi in PVC corrugato reti illuminazione
- tubi in PVC corrugato reti elettriche
- tubi in PVC corrugato reti telefoniche

# COMUNE DI ARCISATE

## Provincia di Varese

via Roma, 2 CAP 21051 Arcisate (VA)
Tel. 0332 470124 - Fax 0332 474396
e-mail utarcis@iol.it

**LAVORI DI: "COMPLETAMENTO E FORMAZIONE STRADA VIA FERMI"**

**PROGETTO DEFINITIVO: PROGETTO**

**Planimetria di Progetto, estratto particellare, estratto PGT, particolari costruttivi e sezione tipo**

**scala 1:100 - 1:2000** maggio 2018

**RESPONSABILE DEL PROCEDIMENTO E PROGETTISTA**
arch. Massimo Marinotto

**IL PROGETTISTA E COORDINATORE PER LA SICUREZZA IN FASE DI PROGETTAZIONE**
geom. Andrea Zanin

**TAV 03**