




PLANIMETRIA MURO C-D scala 1:100

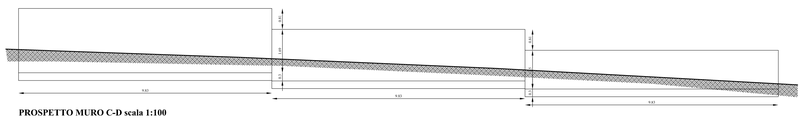

PROSPETTO MURO C-D scala 1:100

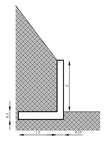

SEZIONE TIPO MURO C-D scala 1:100

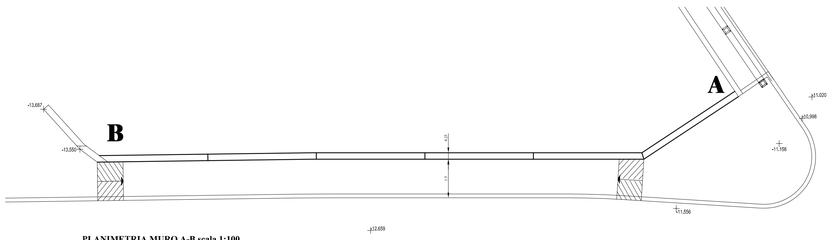

PLANIMETRIA MURO A-B scala 1:100

PROSPETTO MURO A-B scala 1:100



SEZIONE TIPO MURO A-B scala 1:100

PLANIMETRIA scala 1:200

SEZIONE TIPO MARCIAPIEDE scala 1:20

LEGENDA:

- caditoia
- idrante
- palo enel
- colonnina
- gas
- saracinesca
- collettori fognari misti esistenti
- pozzo perdente in progetto
- collettori fognari bianchi in progetto
- DEMOLIZIONI
- COSTRUZIONI
- aquedotto esistente
- asfaltatura in progetto
- 00 punti di ripresa fotografica
- attraversamenti pedonali esistenti
- attraversamenti pedonali in progetto

COMUNE DI ARCISATE

Provincia di Varese

via Roma, 2 CAP 21051 Arcisate (VA)
Tel. 0332 470124 - Fax 0332 474396
e-mail utarcis@iol.it

LAVORI DI: "FORMAZIONE TRATTI DI MARCIAPIEDE IN VIA MATTEOTTI E LIMITROFI"

PROGETTO ESECUTIVO: PROGETTO

Planimetria, sezioni e dettagli esecutivi

scala 1:200 - 1:100 Ottobre 2017

RESPONSABILE DEL PROCEDIMENTO E PROGETTISTA
arch. Massimo Marinotto

IL COORDINATORE PER LA SICUREZZA
geom. Andrea Zanin

TAV 04